


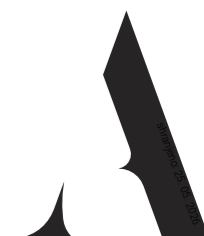


ARENA
FOOD

ARENA FOOD TEZNO

V8.2





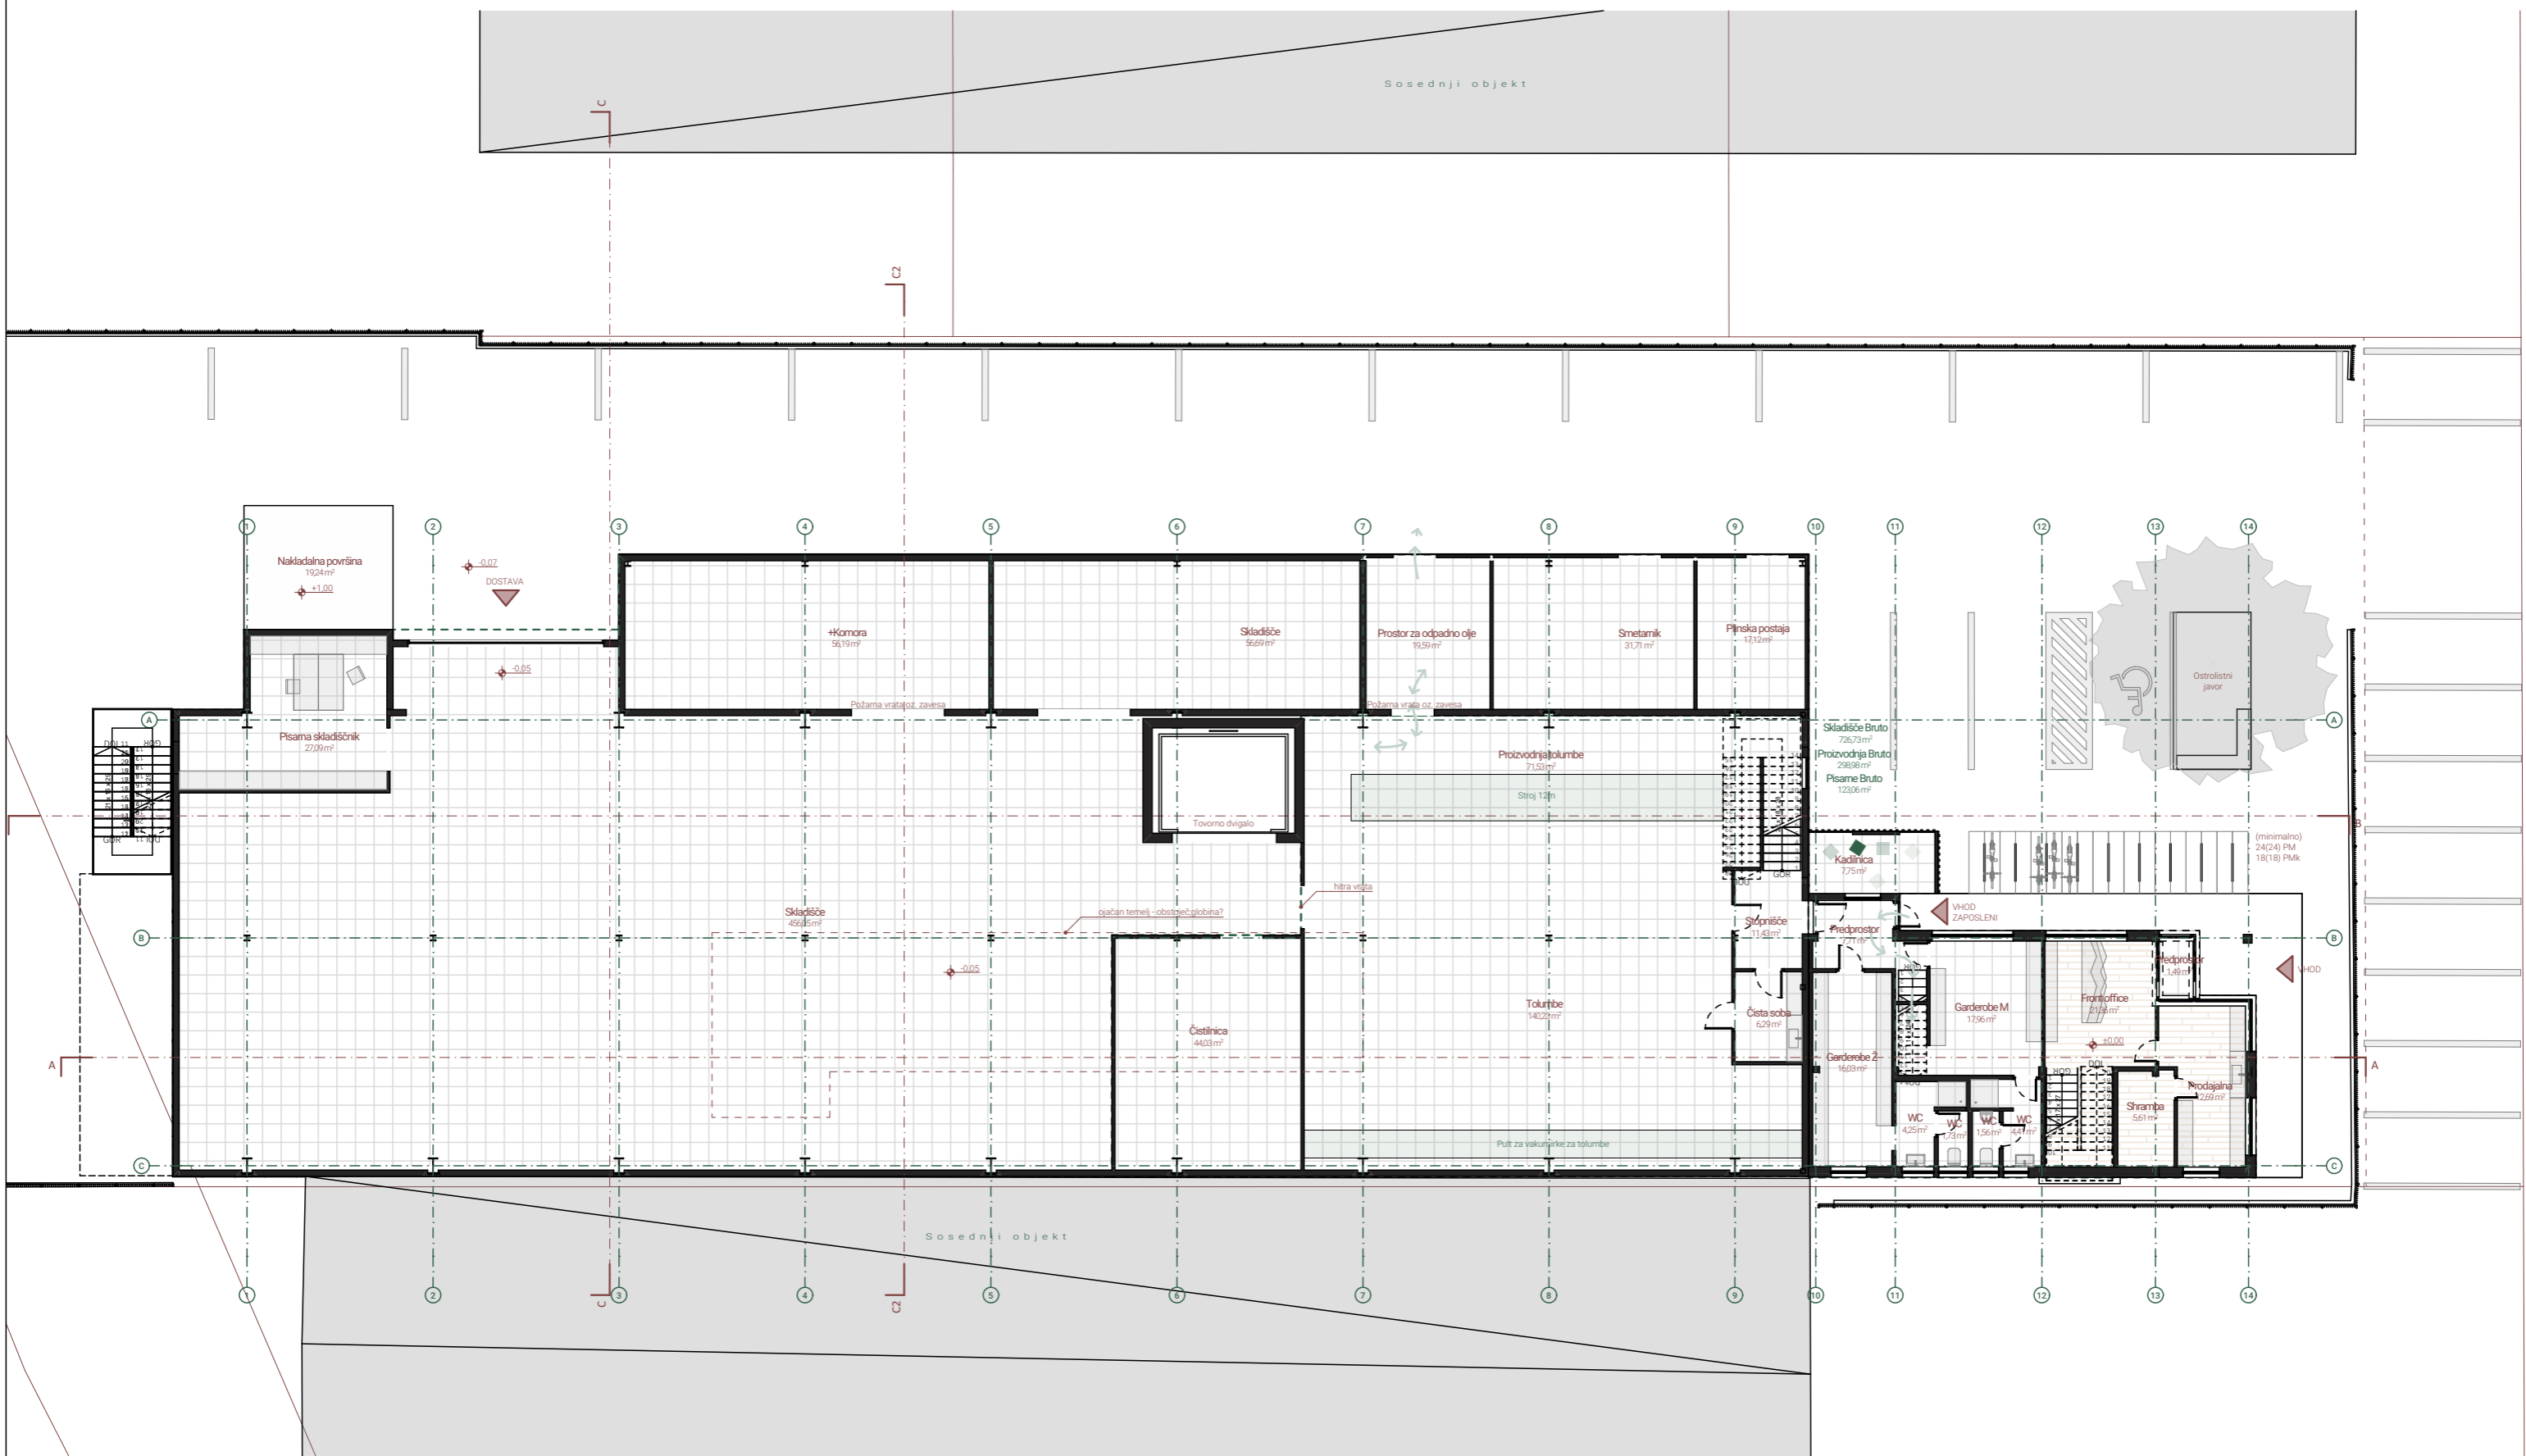





Končno stanje
TLORIS PRITLIČJA
NAČRT IDEJNE ZASNOVE
avtor: Matjaž Rožec, Gregor Pukšič

1:200
OKTOBER 2025
shranjeno: 25. 05. 2026



0 2 5 10 20 25m

arhitektika ARENA FOOD TEŽNO V8.2

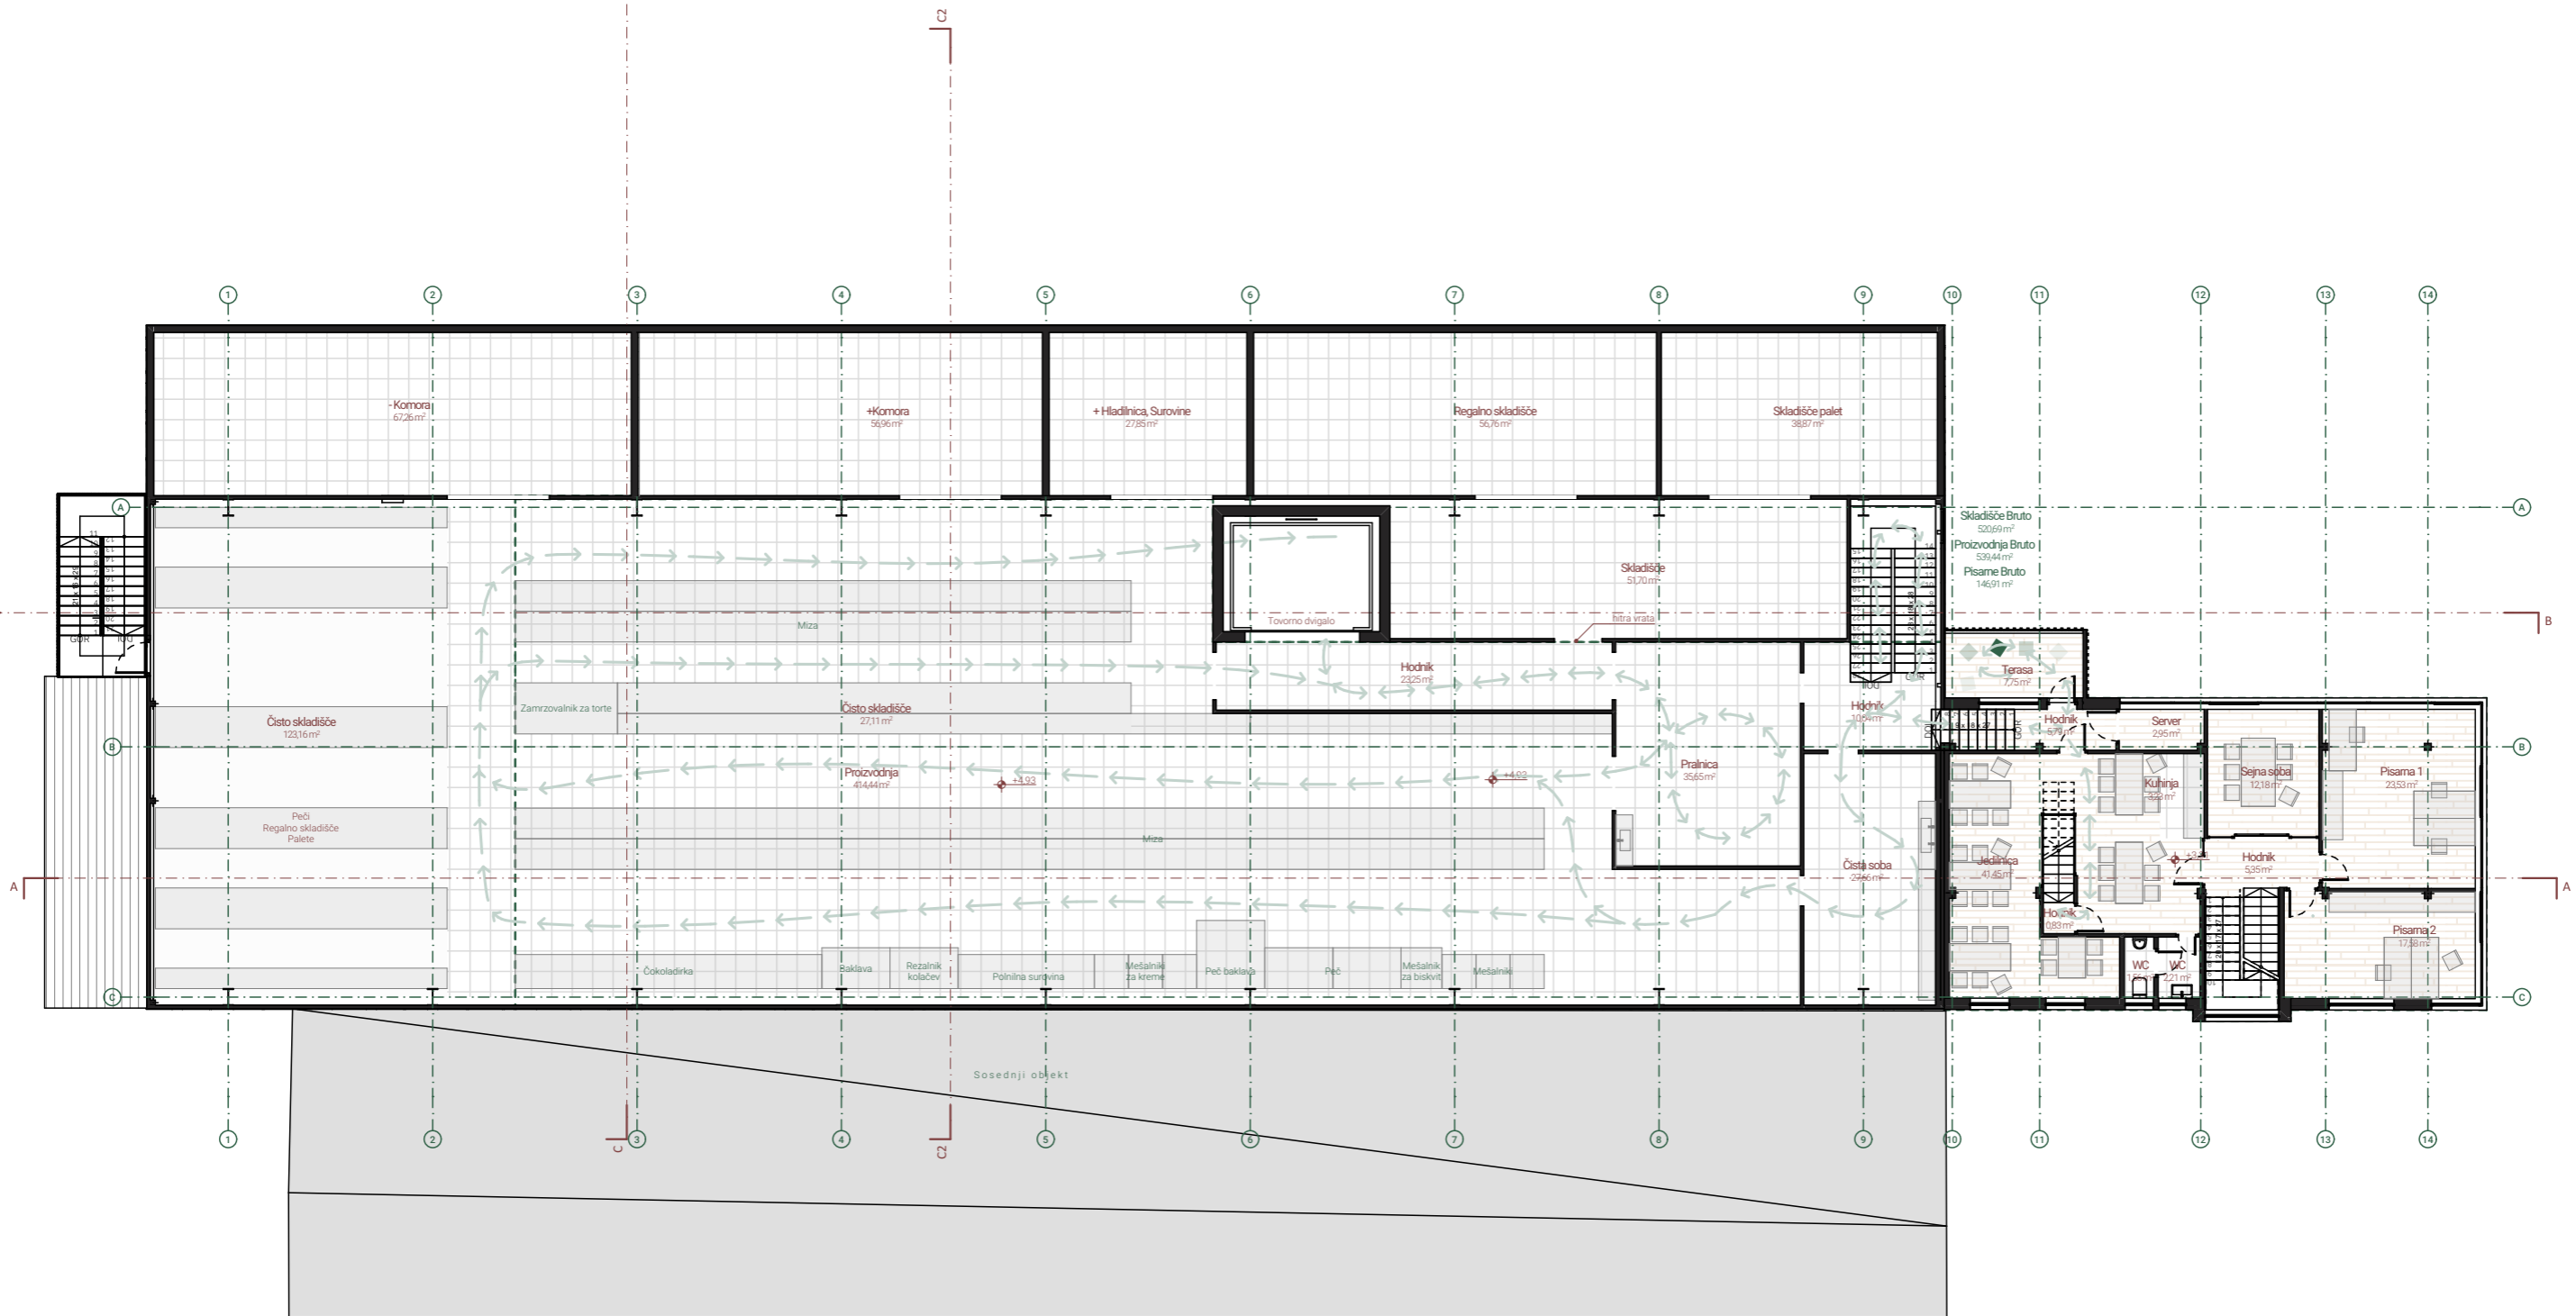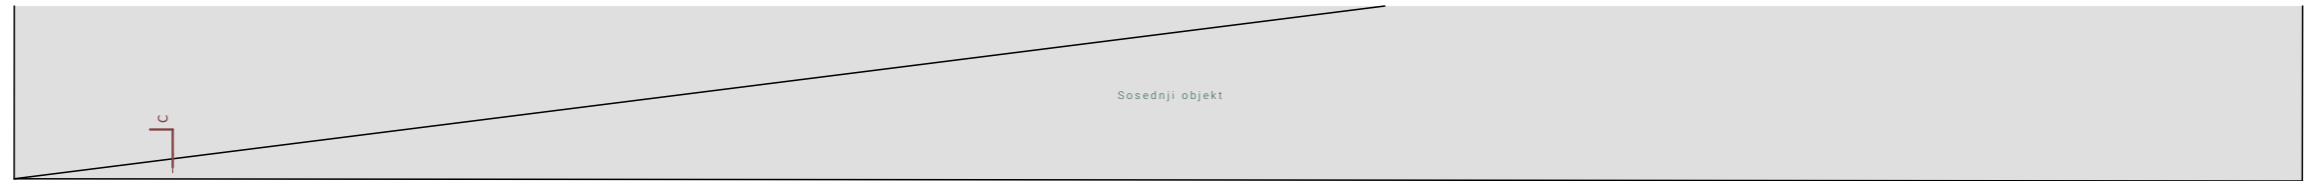


Končno stanje
TLORIS 1.NADSTROPJA
 NAČRT IDEJNE ZASNOVE
 avtor: Matjaž Rožec, Gregor Pukšič

1:200
 OKTOBER 2025
 shranjeno: 25. 05. 2026

0 2 5 10 20m

arhitektika **ARENA FOOD TEŽNO V8.2**

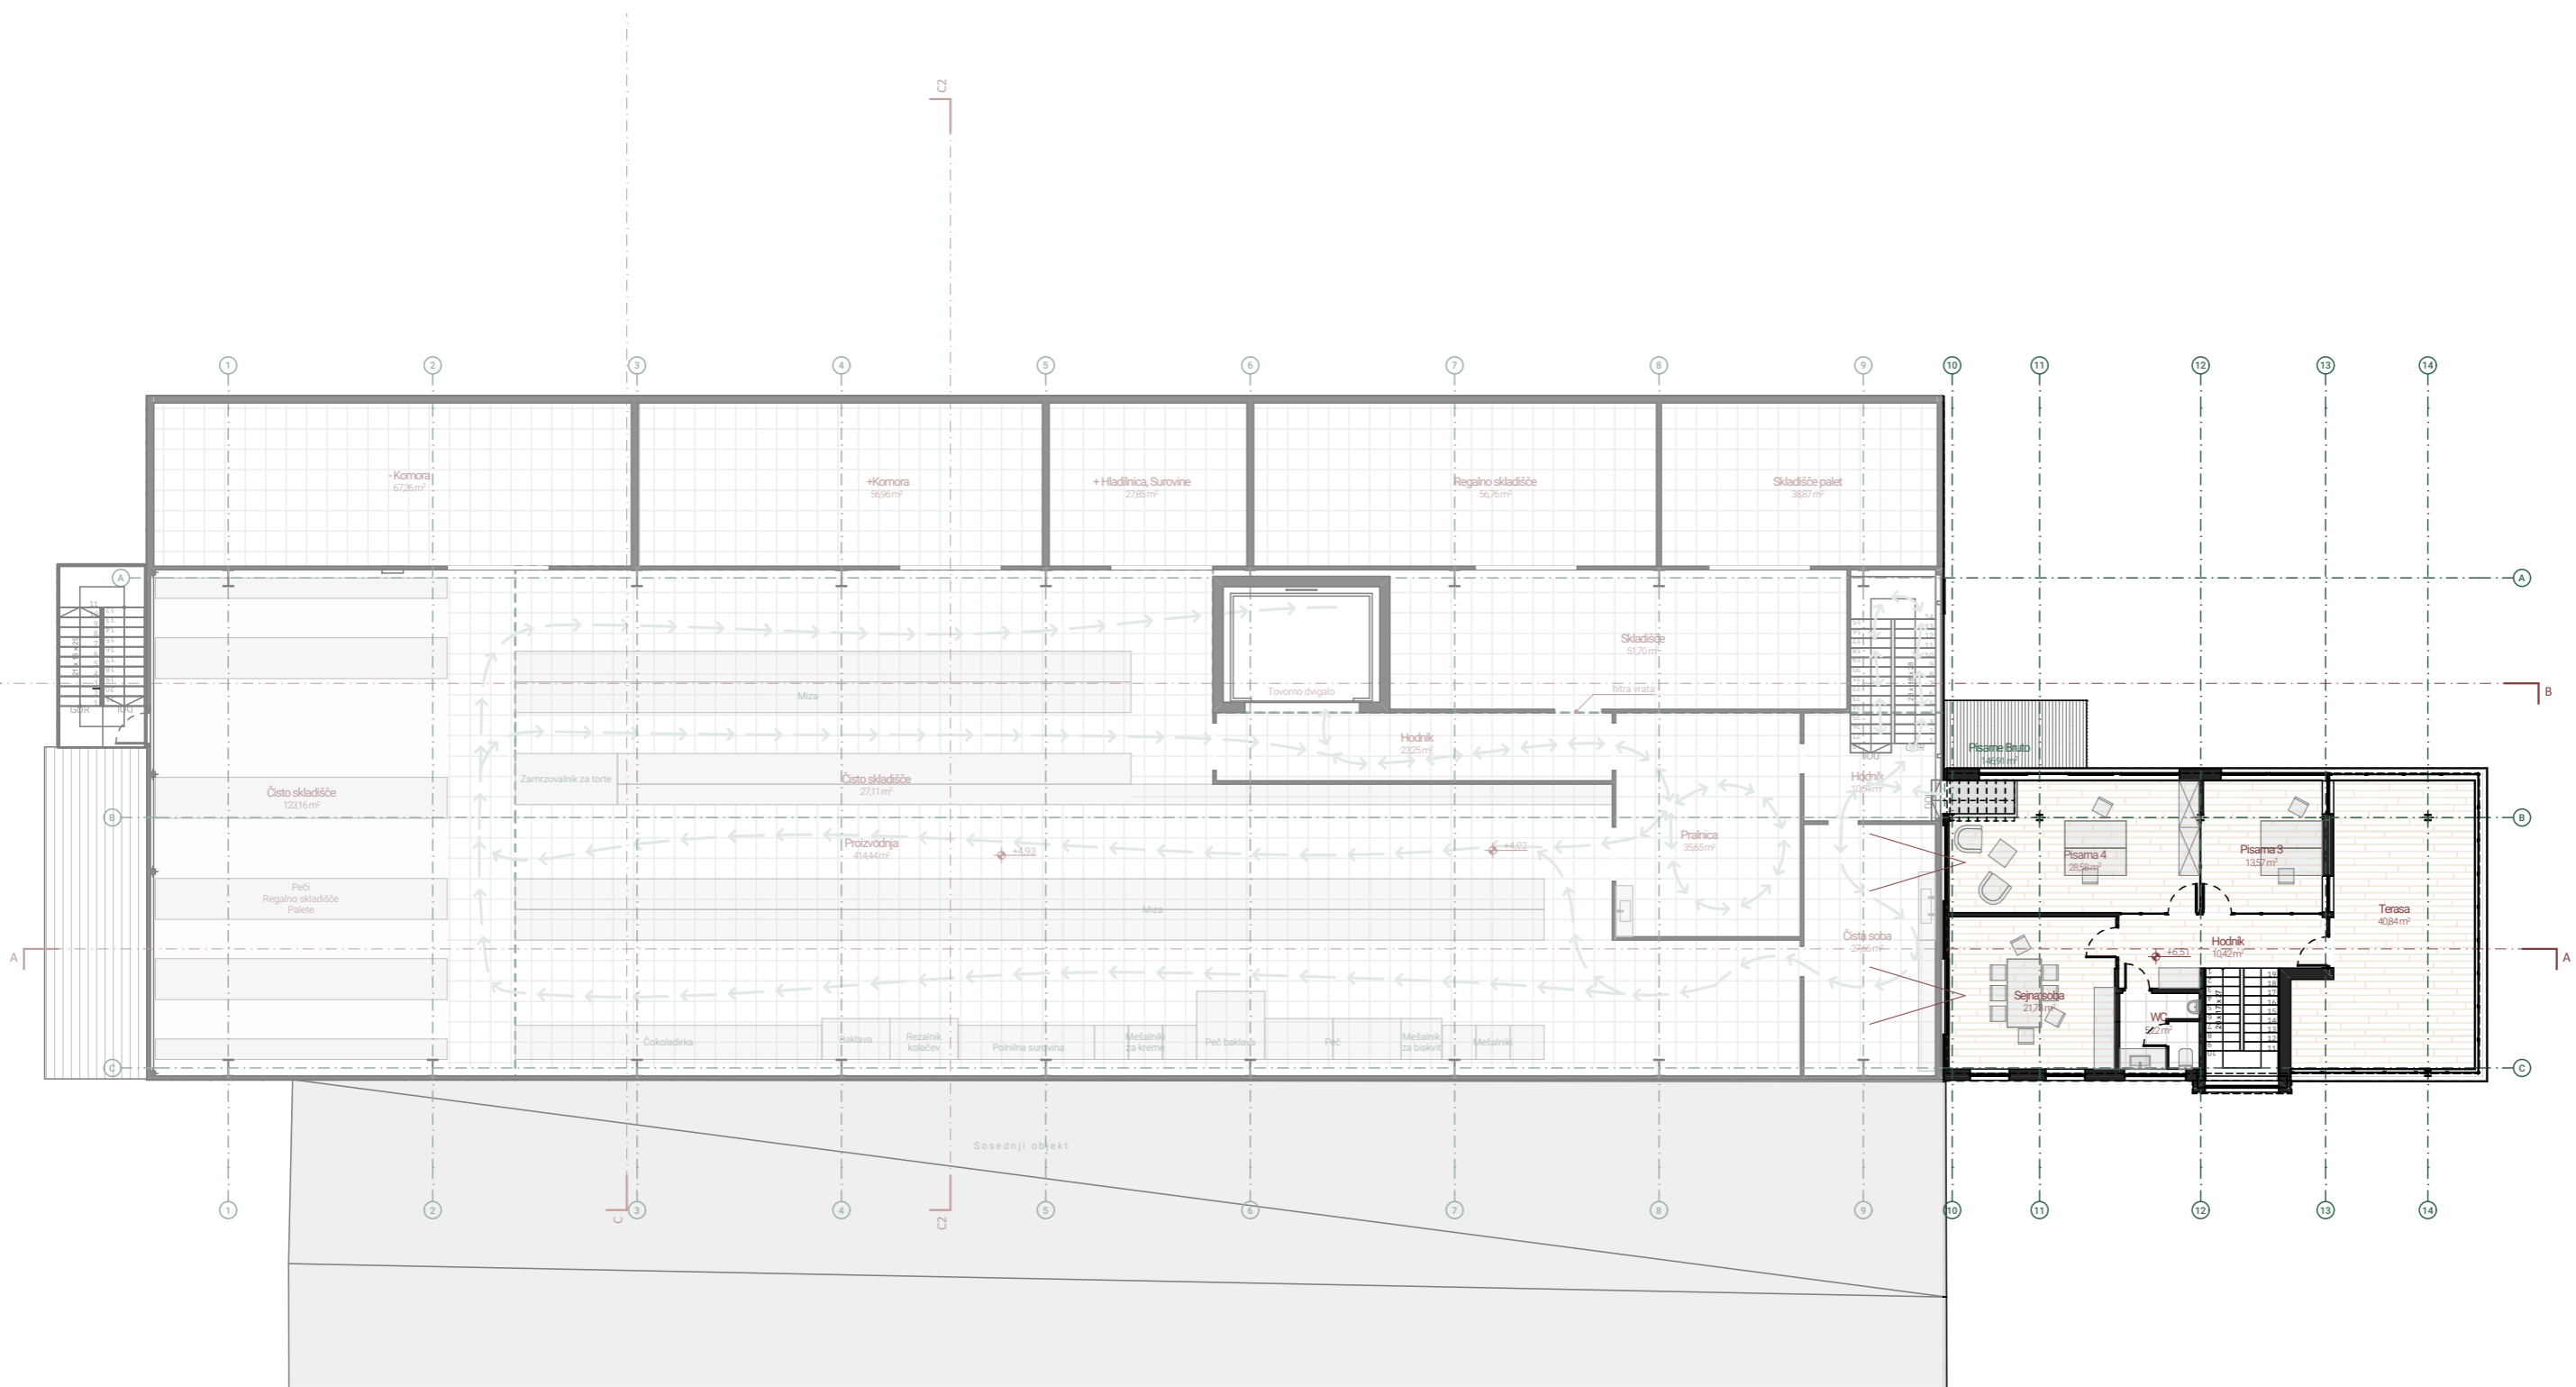



 Končno stanje
TLORIS 2.NADSTROPJA
 NAČRT IDEJNE ZASNOVE
 avtor: Matjaž Rožec, Gregor Pukšič

1:200
 OKTOBER 2025
shranjeno: 25. 05. 2026

0 2 5 10 20m

arhitektika ARENA FOOD TEŽNO V8.2

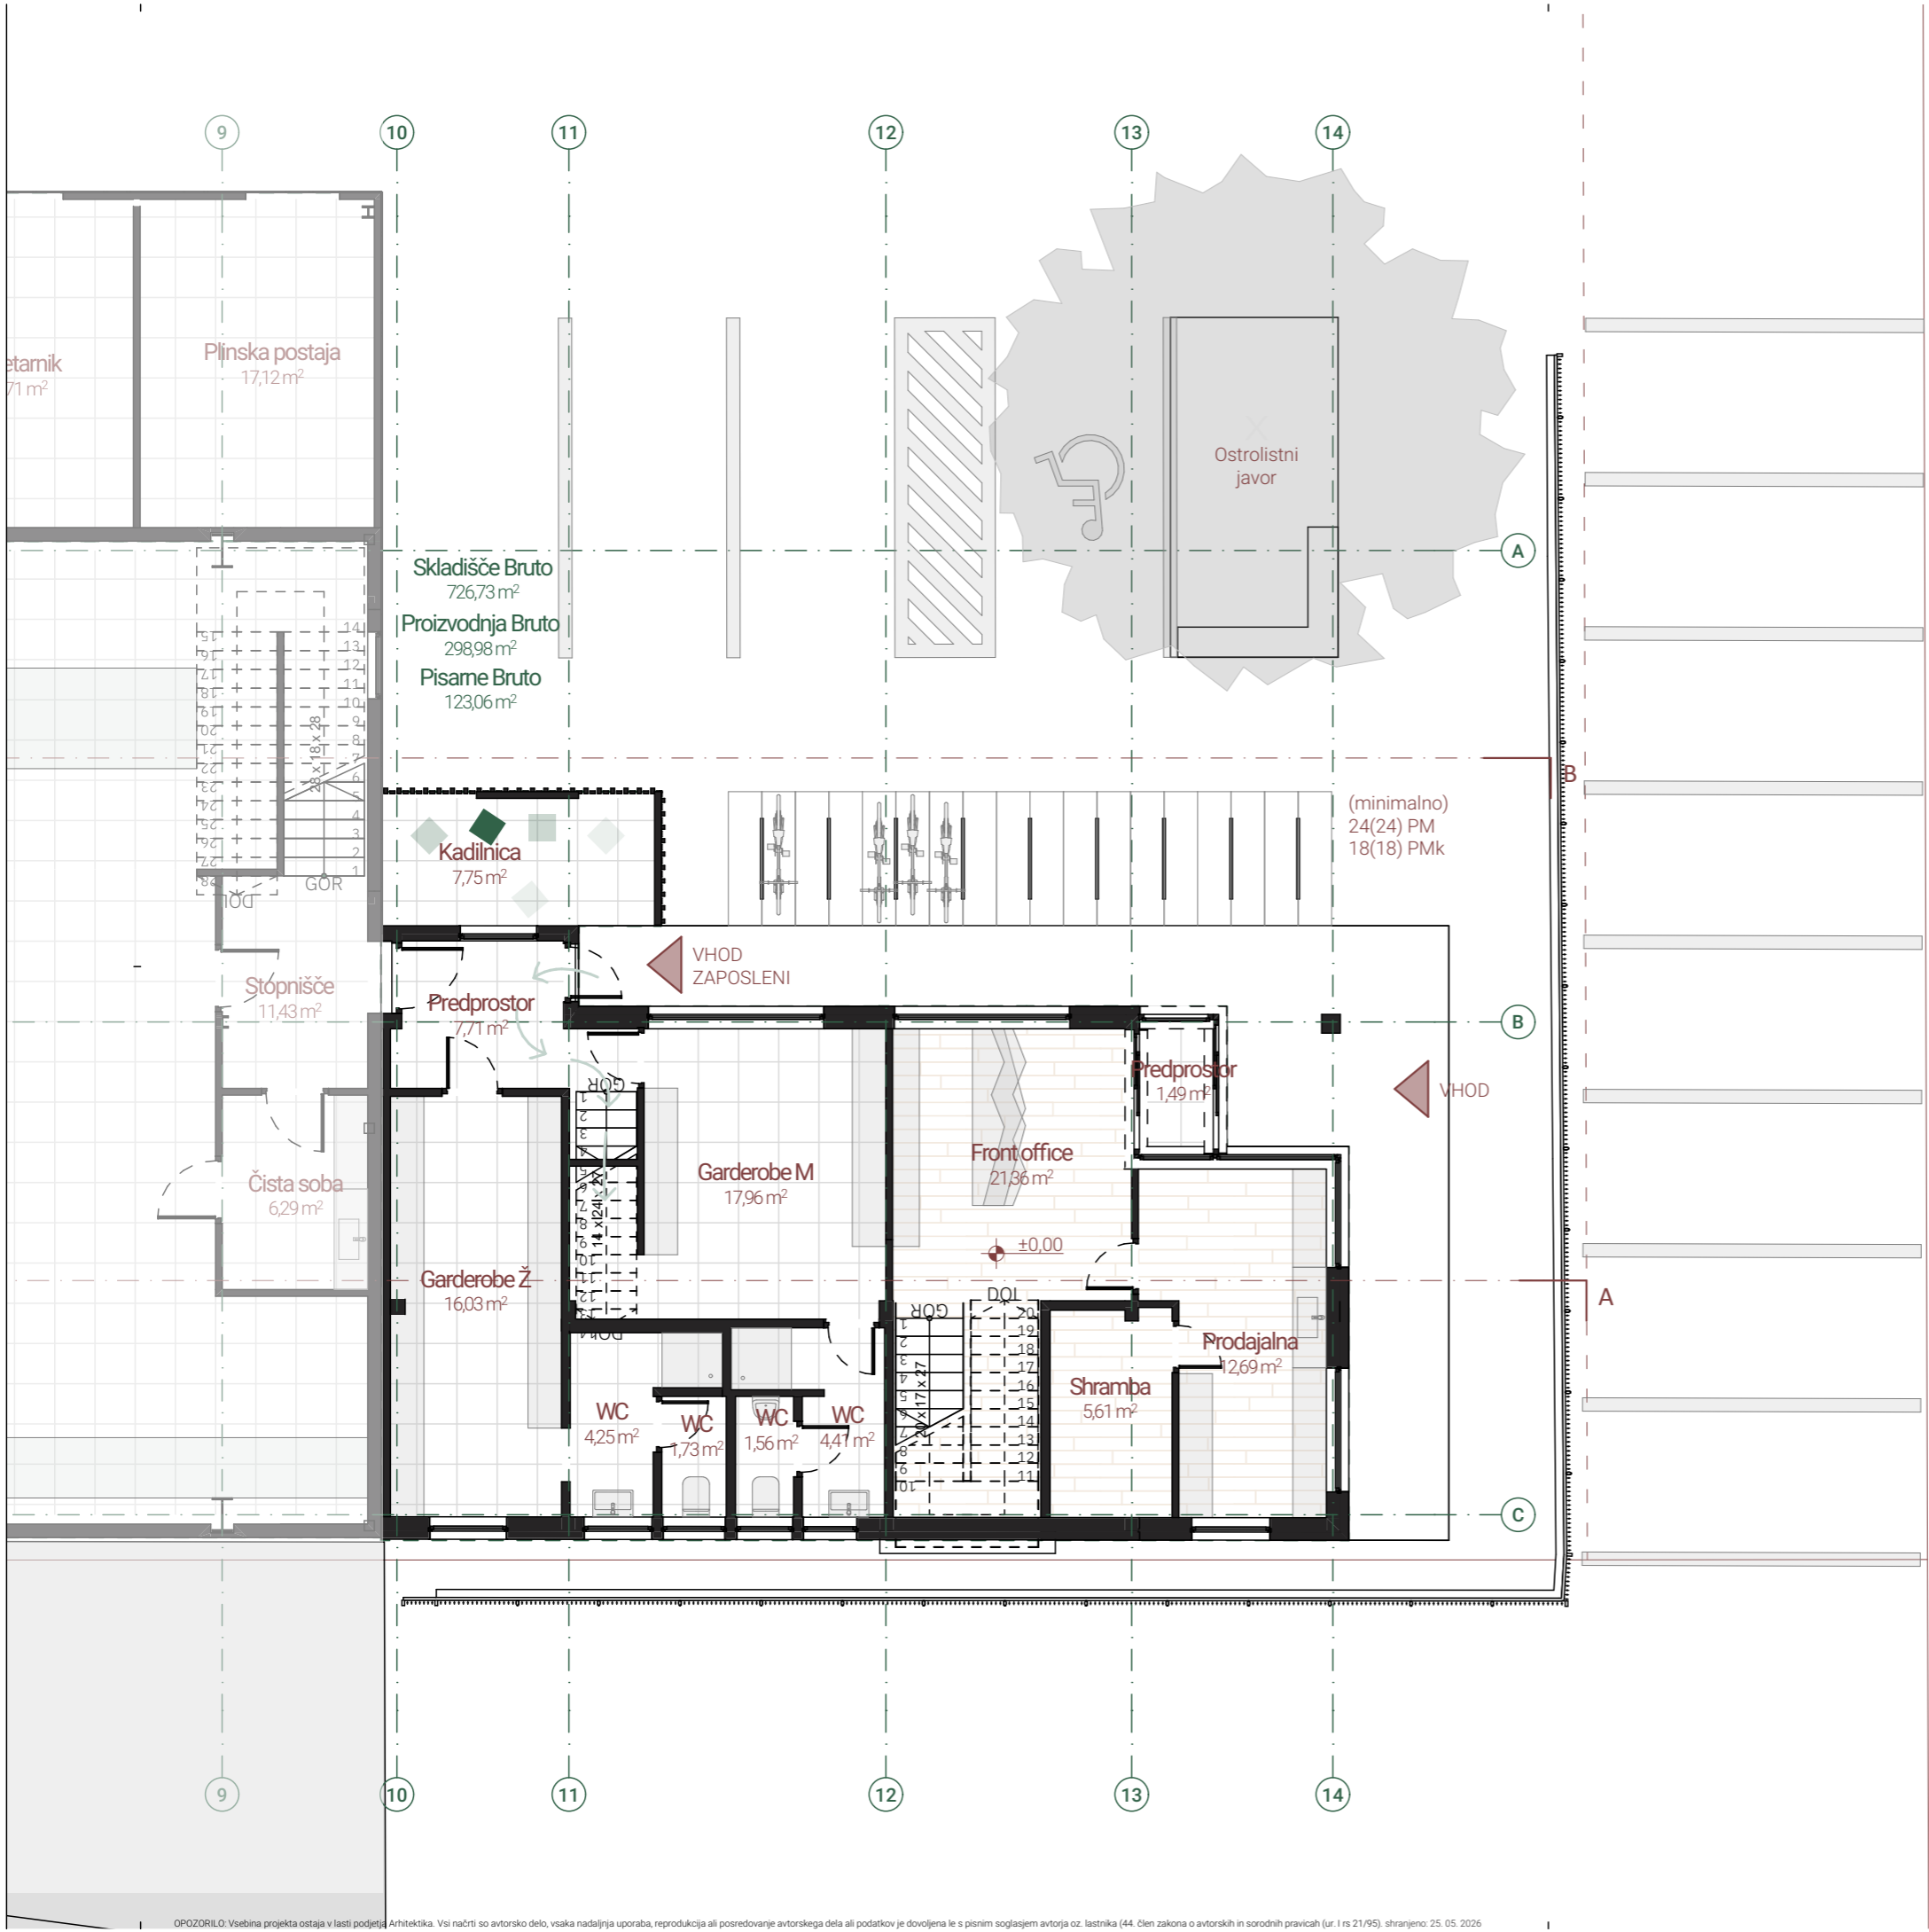

Končno stanje




TLORIS PRITLIČJA Pisame

NAČRT IDEJNE ZASNOVE
 avtor: Matjaž Rožec, Gregor Pukšič

OKTOBER 2025
 shranjeno: 25. 05. 2026



OPOZORILO: Vsebinska projekta ostaja v lasti podjetja Arhitektika. Vsi načrti so avtorsko delo, vsaka nadaljnja uporaba, reprodukcija ali posredovanje avtorskega dela ali podatkov je dovoljena le s pisnim soglasjem avtorja oz. lastnika (44. člen zakona o avtorskih in sorodnih pravicah (ur. l. rs 21/95), shranjeno: 25. 05. 2026

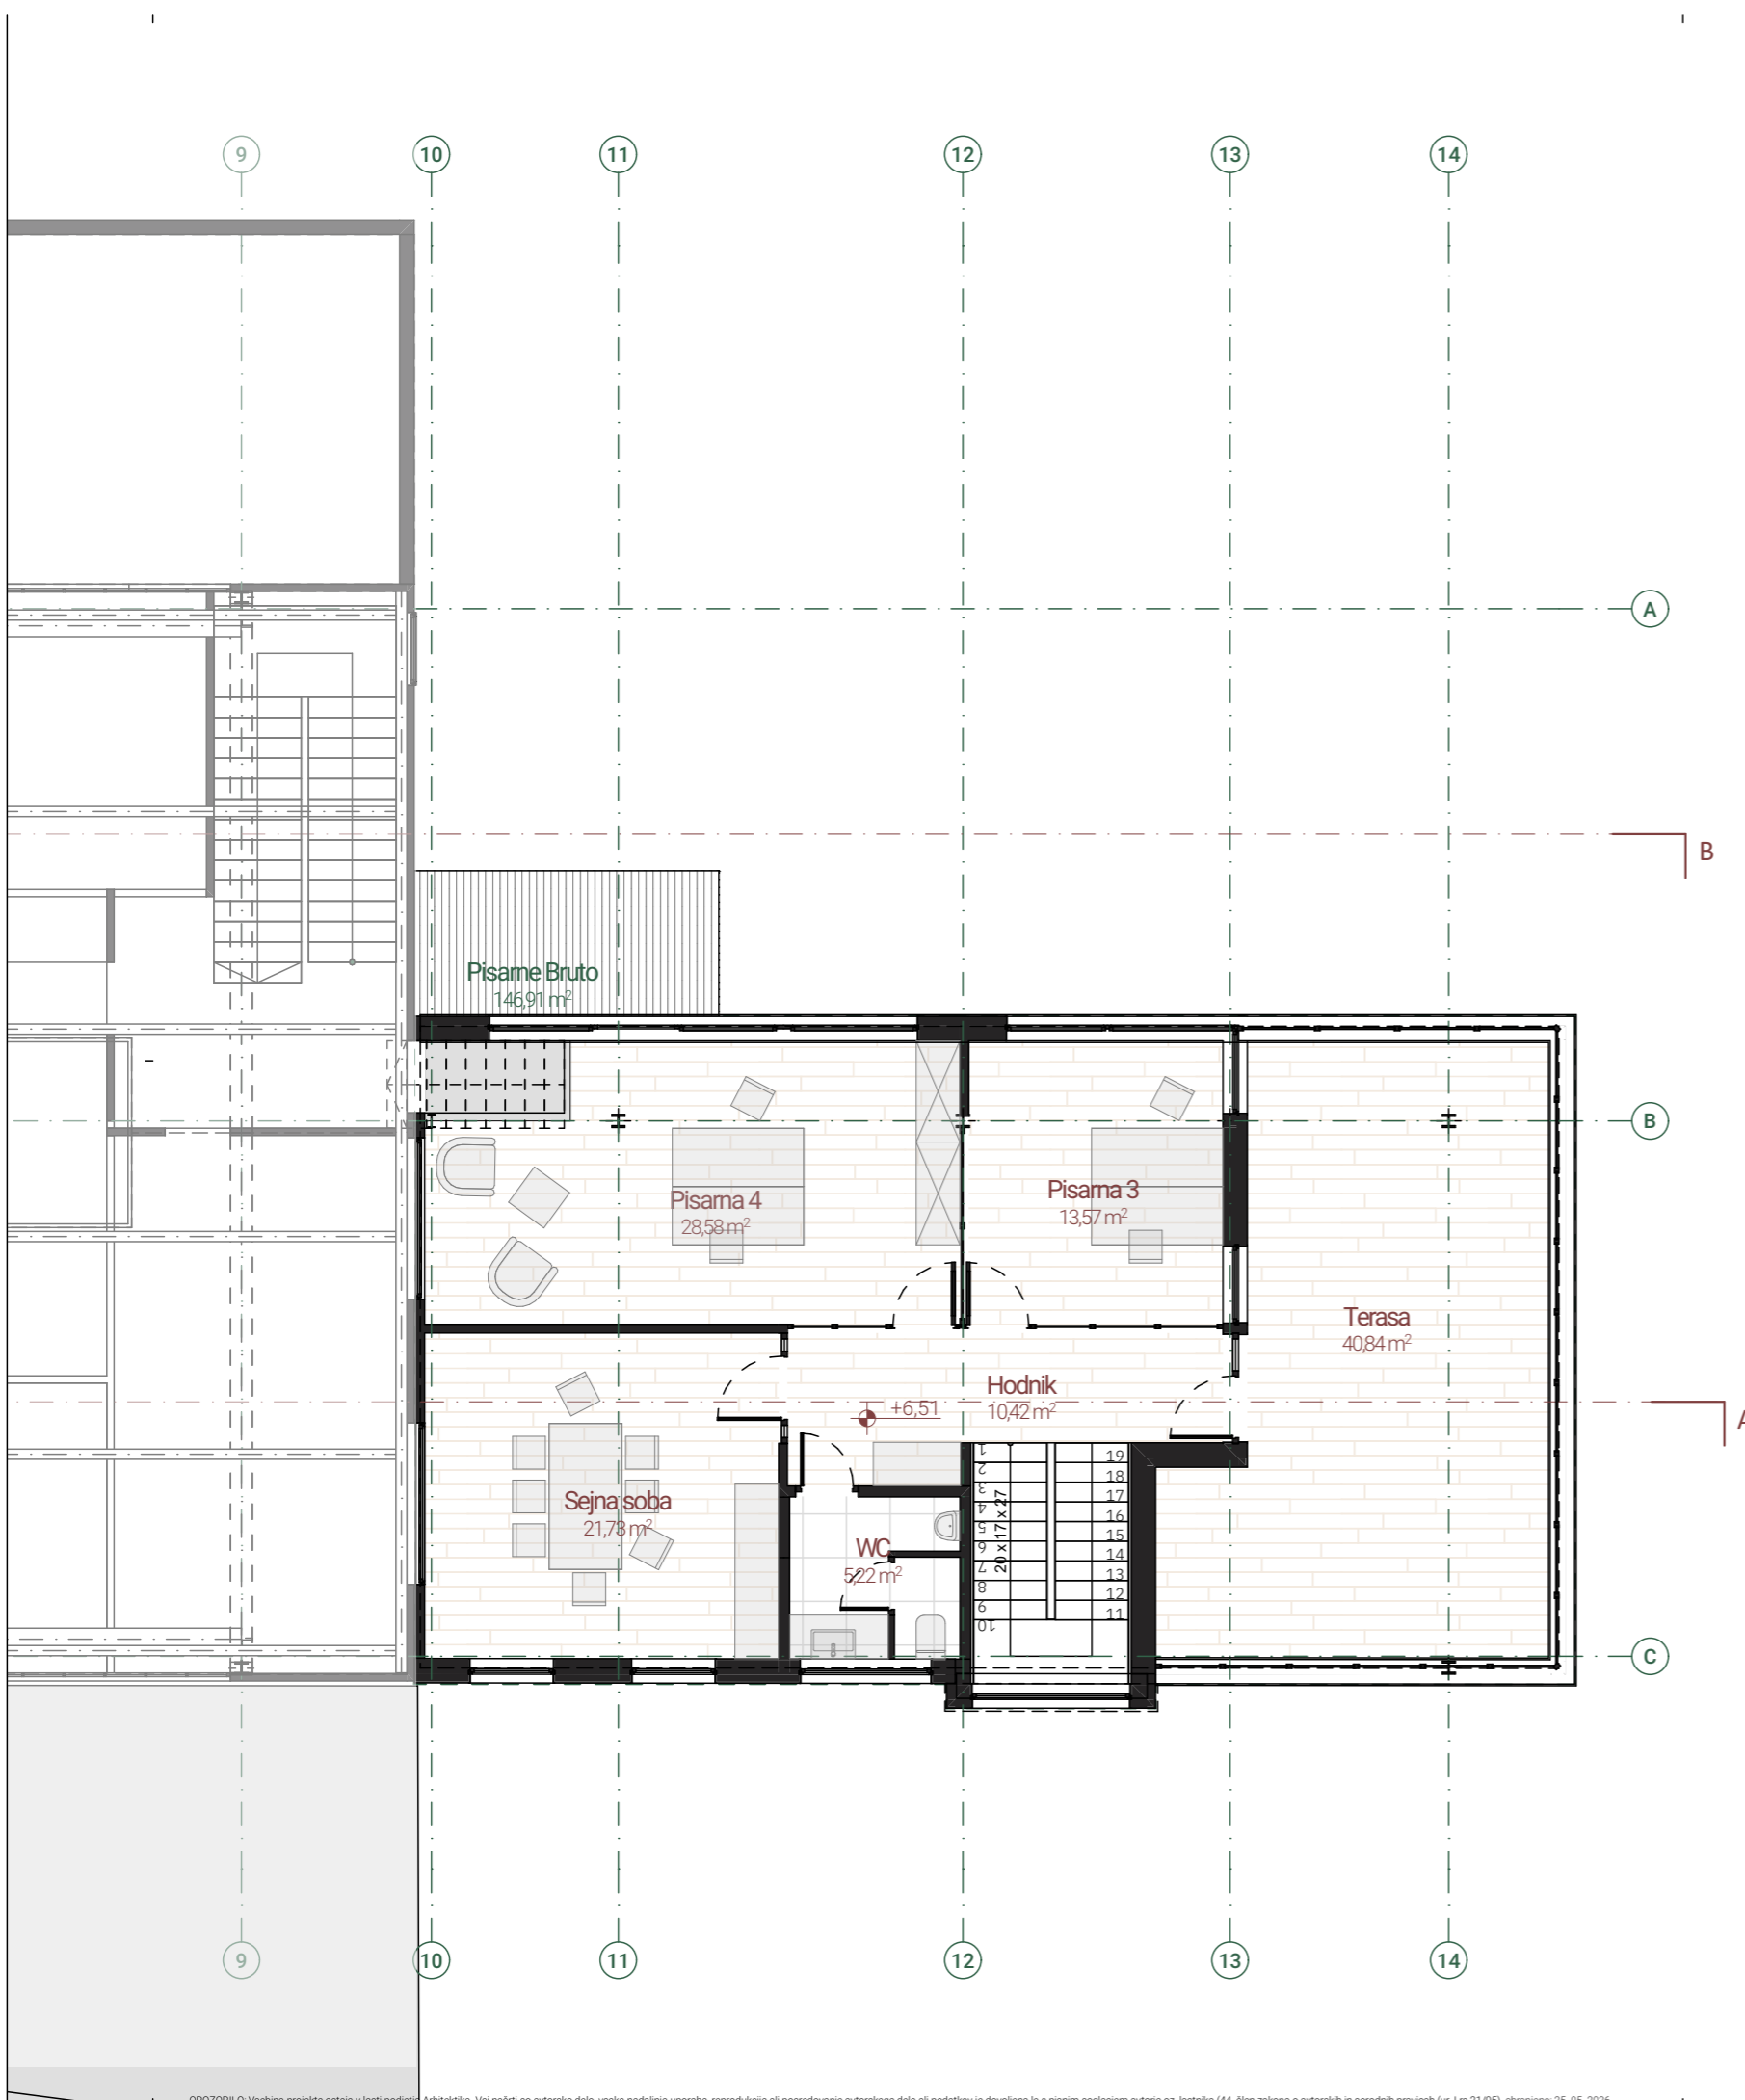


Končno stanje
TLORIS 2.NADSTROPJA
Pisame
 NAČRT IDEJNE ZASNOVE
 avtor: Matjaž Rožec, Gregor Pukšič

OKTOBER 2025
 shranjeno: 25. 05. 2026

0 1 2 5 10m

arhitektika **ARENA FOOD TEZNO V8,2**

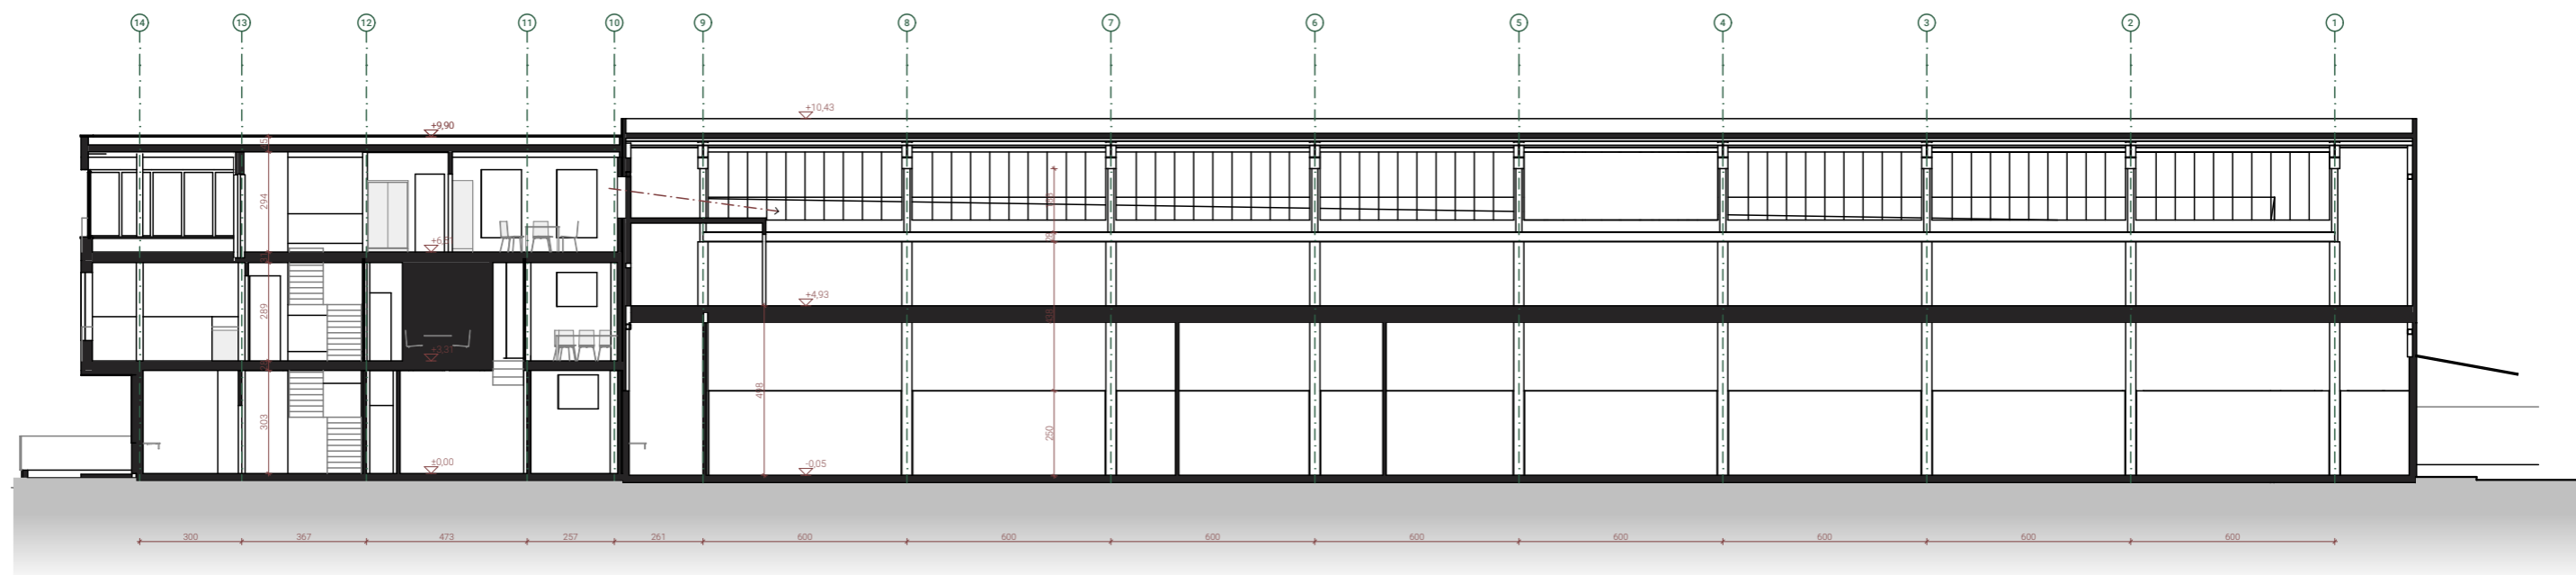


NOVO
RUŠITEV

PREREZ A-A
 NAČRT IDEJNE ZASNOVE
 avtor: Matjaž Rožec, Gregor Pukšič

1:200
 OKTOBER 2025
 shranjeno: 25. 05. 2026

0 2 5 10 20m

arhitektika **ARENA FOOD TRŽNO V8.2**

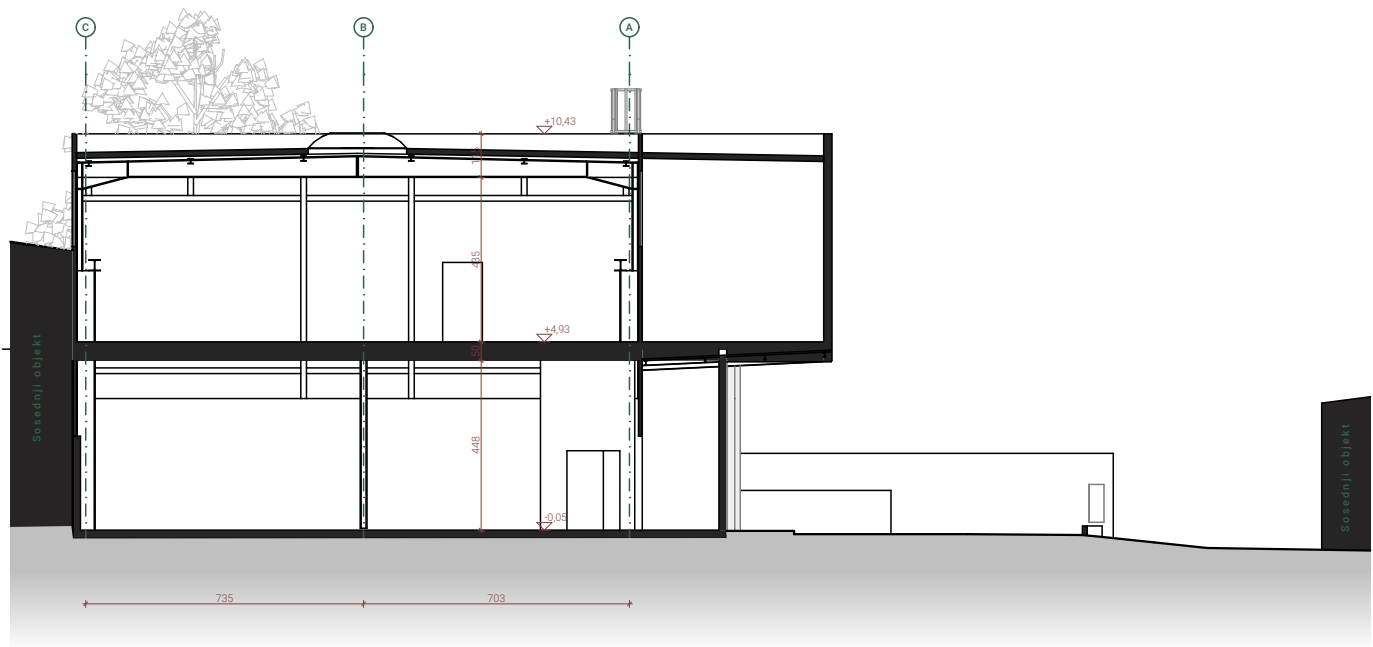


- NOVO
- RUŠITEV




PREREZ C-C
 NAČRT IDEJNE ZASNOVE
 avtor: Matjaž Rožec, Gregor Pukšič

1:200
 OKTOBER 2025
 shranjeno: 25. 05. 2026



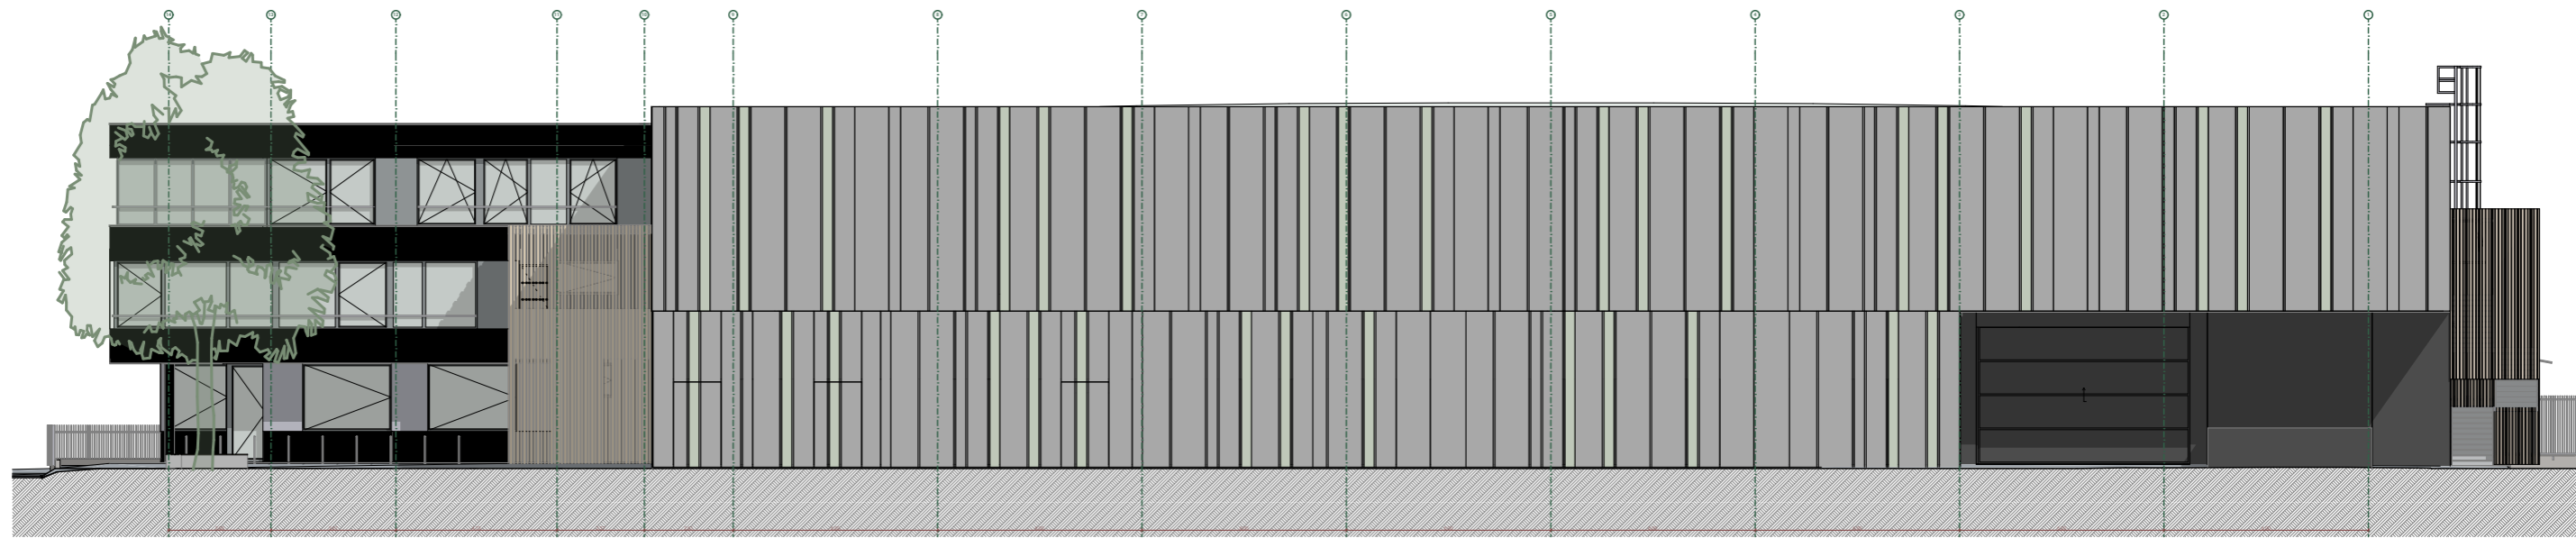


SEVER

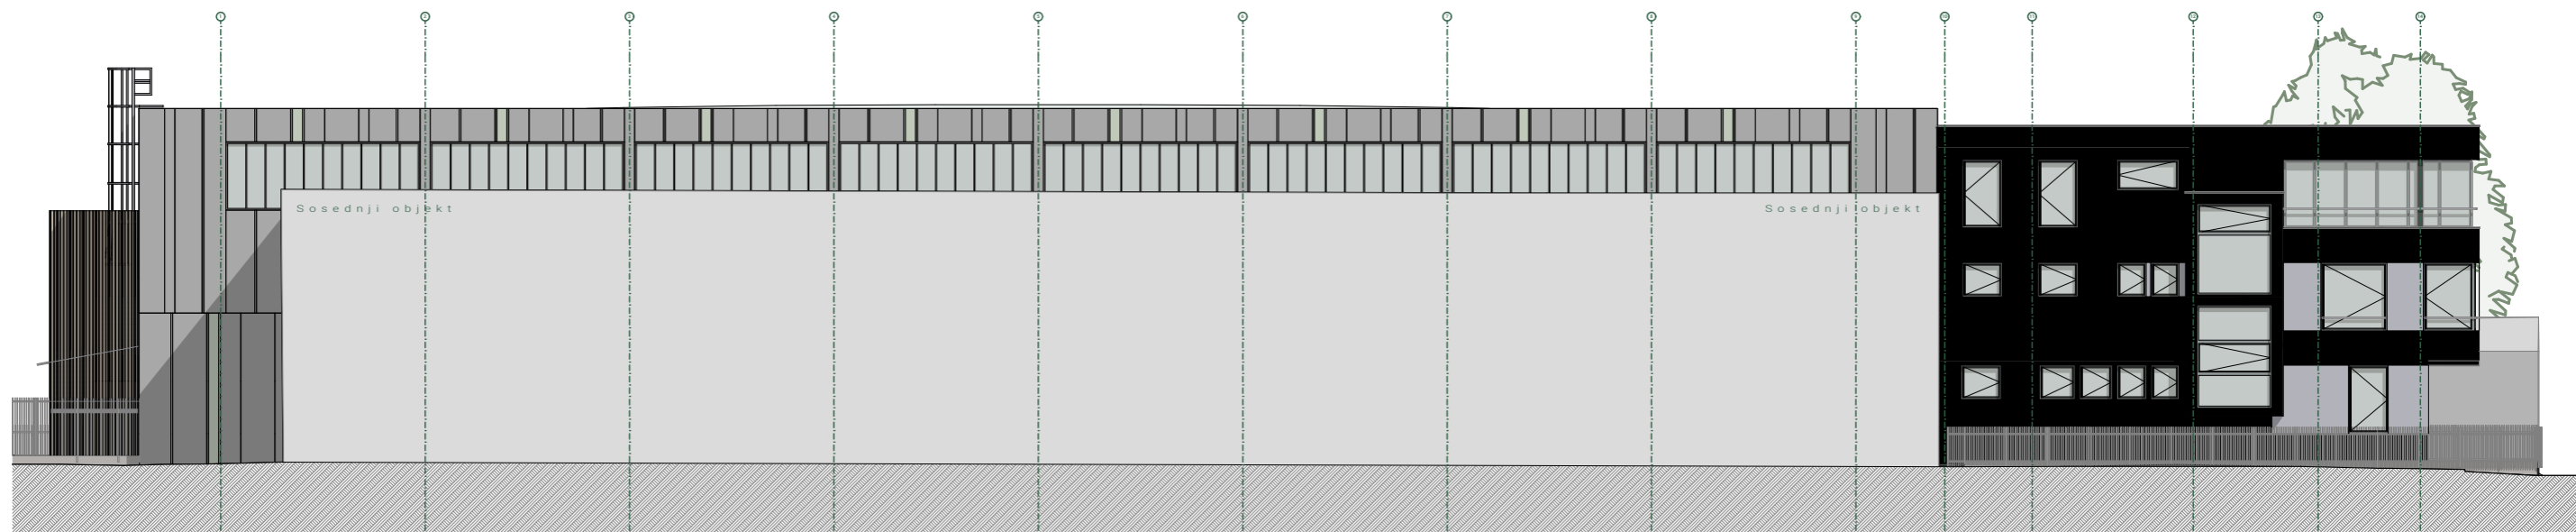

JUG


FASADA SEVER, JUG
 NAČRT IDEJNE ZASNOVE
 avtor: Matjaž Rožec, Gregor Pukšič


1:200
 OKTOBER 2025
shranjeno: 25. 05. 2026

0 2 5 10 20m

arhitektika ARENA FOOD TEZNO V8.2



VZHOD

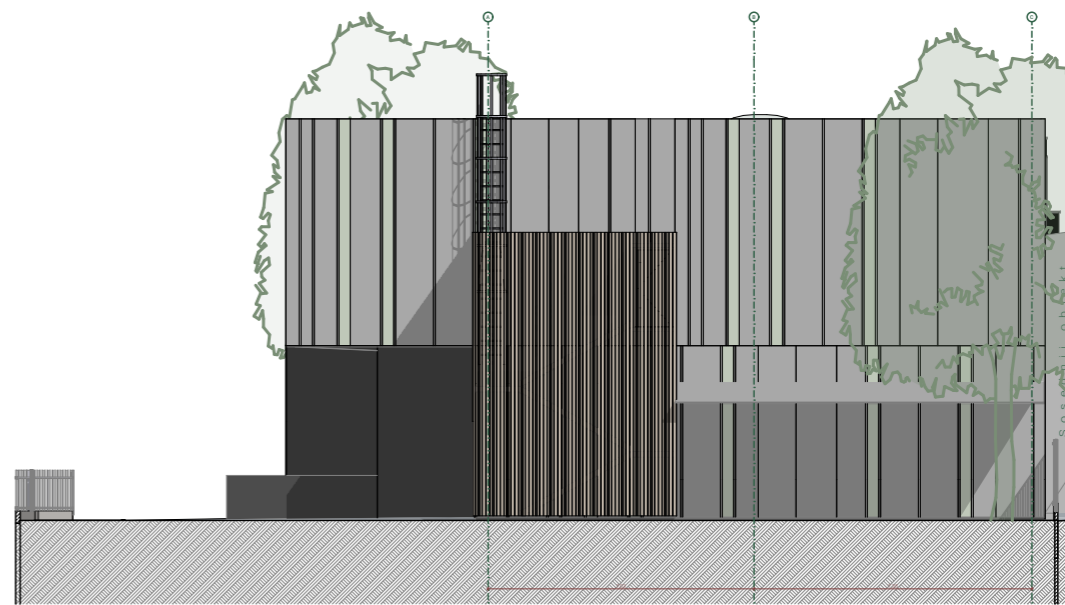

ZAHOD

Površine BRUTO

Etaža	Ime	Površina [m2]
Pritličje		
	Pisarne Bruto	123,06
	Proizvodnja Bruto	298,98
	Skladišče Bruto	726,73
1. Nadstropje		
	Pisarne Bruto	146,91
	Proizvodnja Bruto	539,44
	Skladišče Bruto	520,69
2. Nadstropje		
	Pisarne Bruto	146,91
		2.502,71 m²

POVRŠINE NETO Proizvodnja in pisarne

Etaža	Del objekta	Ime	Površina [m2]
1. Nadstropje			
	Pisarne	Hodnik	5,35
	Pisarne	Hodnik	6,62
	Pisarne	Jedilnica	41,45
	Pisarne	Kuhinja	3,23
	Pisarne	Pisarna 1	23,53
	Pisarne	Pisarna 2	17,58
	Pisarne	Sejna soba	12,18
	Pisarne	Server	2,95
	Pisarne	Terasa	7,75
	Pisarne	WC	3,76

124,39 m²

POVRŠINE NETO Proizvodnja in pisarne

Etaža	Del objekta	Ime	Površina [m2]
Pritličje			
	Pisarne	Front office	21,36
	Pisarne	Garderobe M	17,96
	Pisarne	Garderobe Ž	16,03
	Pisarne	Predprostor	9,20
	Pisarne	Prodajalna	12,69
	Pisarne	Shramba	5,61
	Pisarne	WC	11,95

94,79 m²

Proizvodnja	+Komora	56,96
Proizvodnja	- Komora	67,26
Proizvodnja	+ Hladilnica, Surovine	27,85
Proizvodnja	Čista soba	27,66
Proizvodnja	Čisto skladišče	150,28
Proizvodnja	Hodnik	33,30
Proizvodnja	Pralnica	35,65
Proizvodnja	Proizvodnja	414,44
Proizvodnja	Regalno skladišče	56,76
Proizvodnja	Skladišče	51,70
Proizvodnja	Skladišče palet	38,87

960,72 m²

2. Nadstropje

Pisarne	Hodnik	10,42
Pisarne	Pisarna 3	13,57
Pisarne	Pisarna 4	28,58
Pisarne	Sejna soba	21,73
Pisarne	Terasa	40,84
Pisarne	WC	5,22

120,36 m²

2.245,98 m²

945,71 m²



REKAPITULACIJA POVRŠIN

NAČRT IDEJNE ZASNOVE
avtor: Matjaž Rožec, Gregor Pukšič

OKTOBER 2025
shranjeno: 25. 05. 2026