






plôščad **KULTURNI DOM**  
V4.0

---

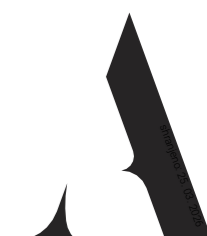

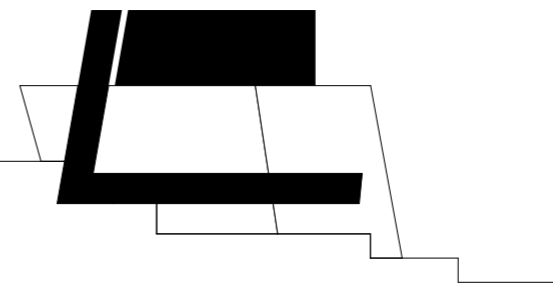

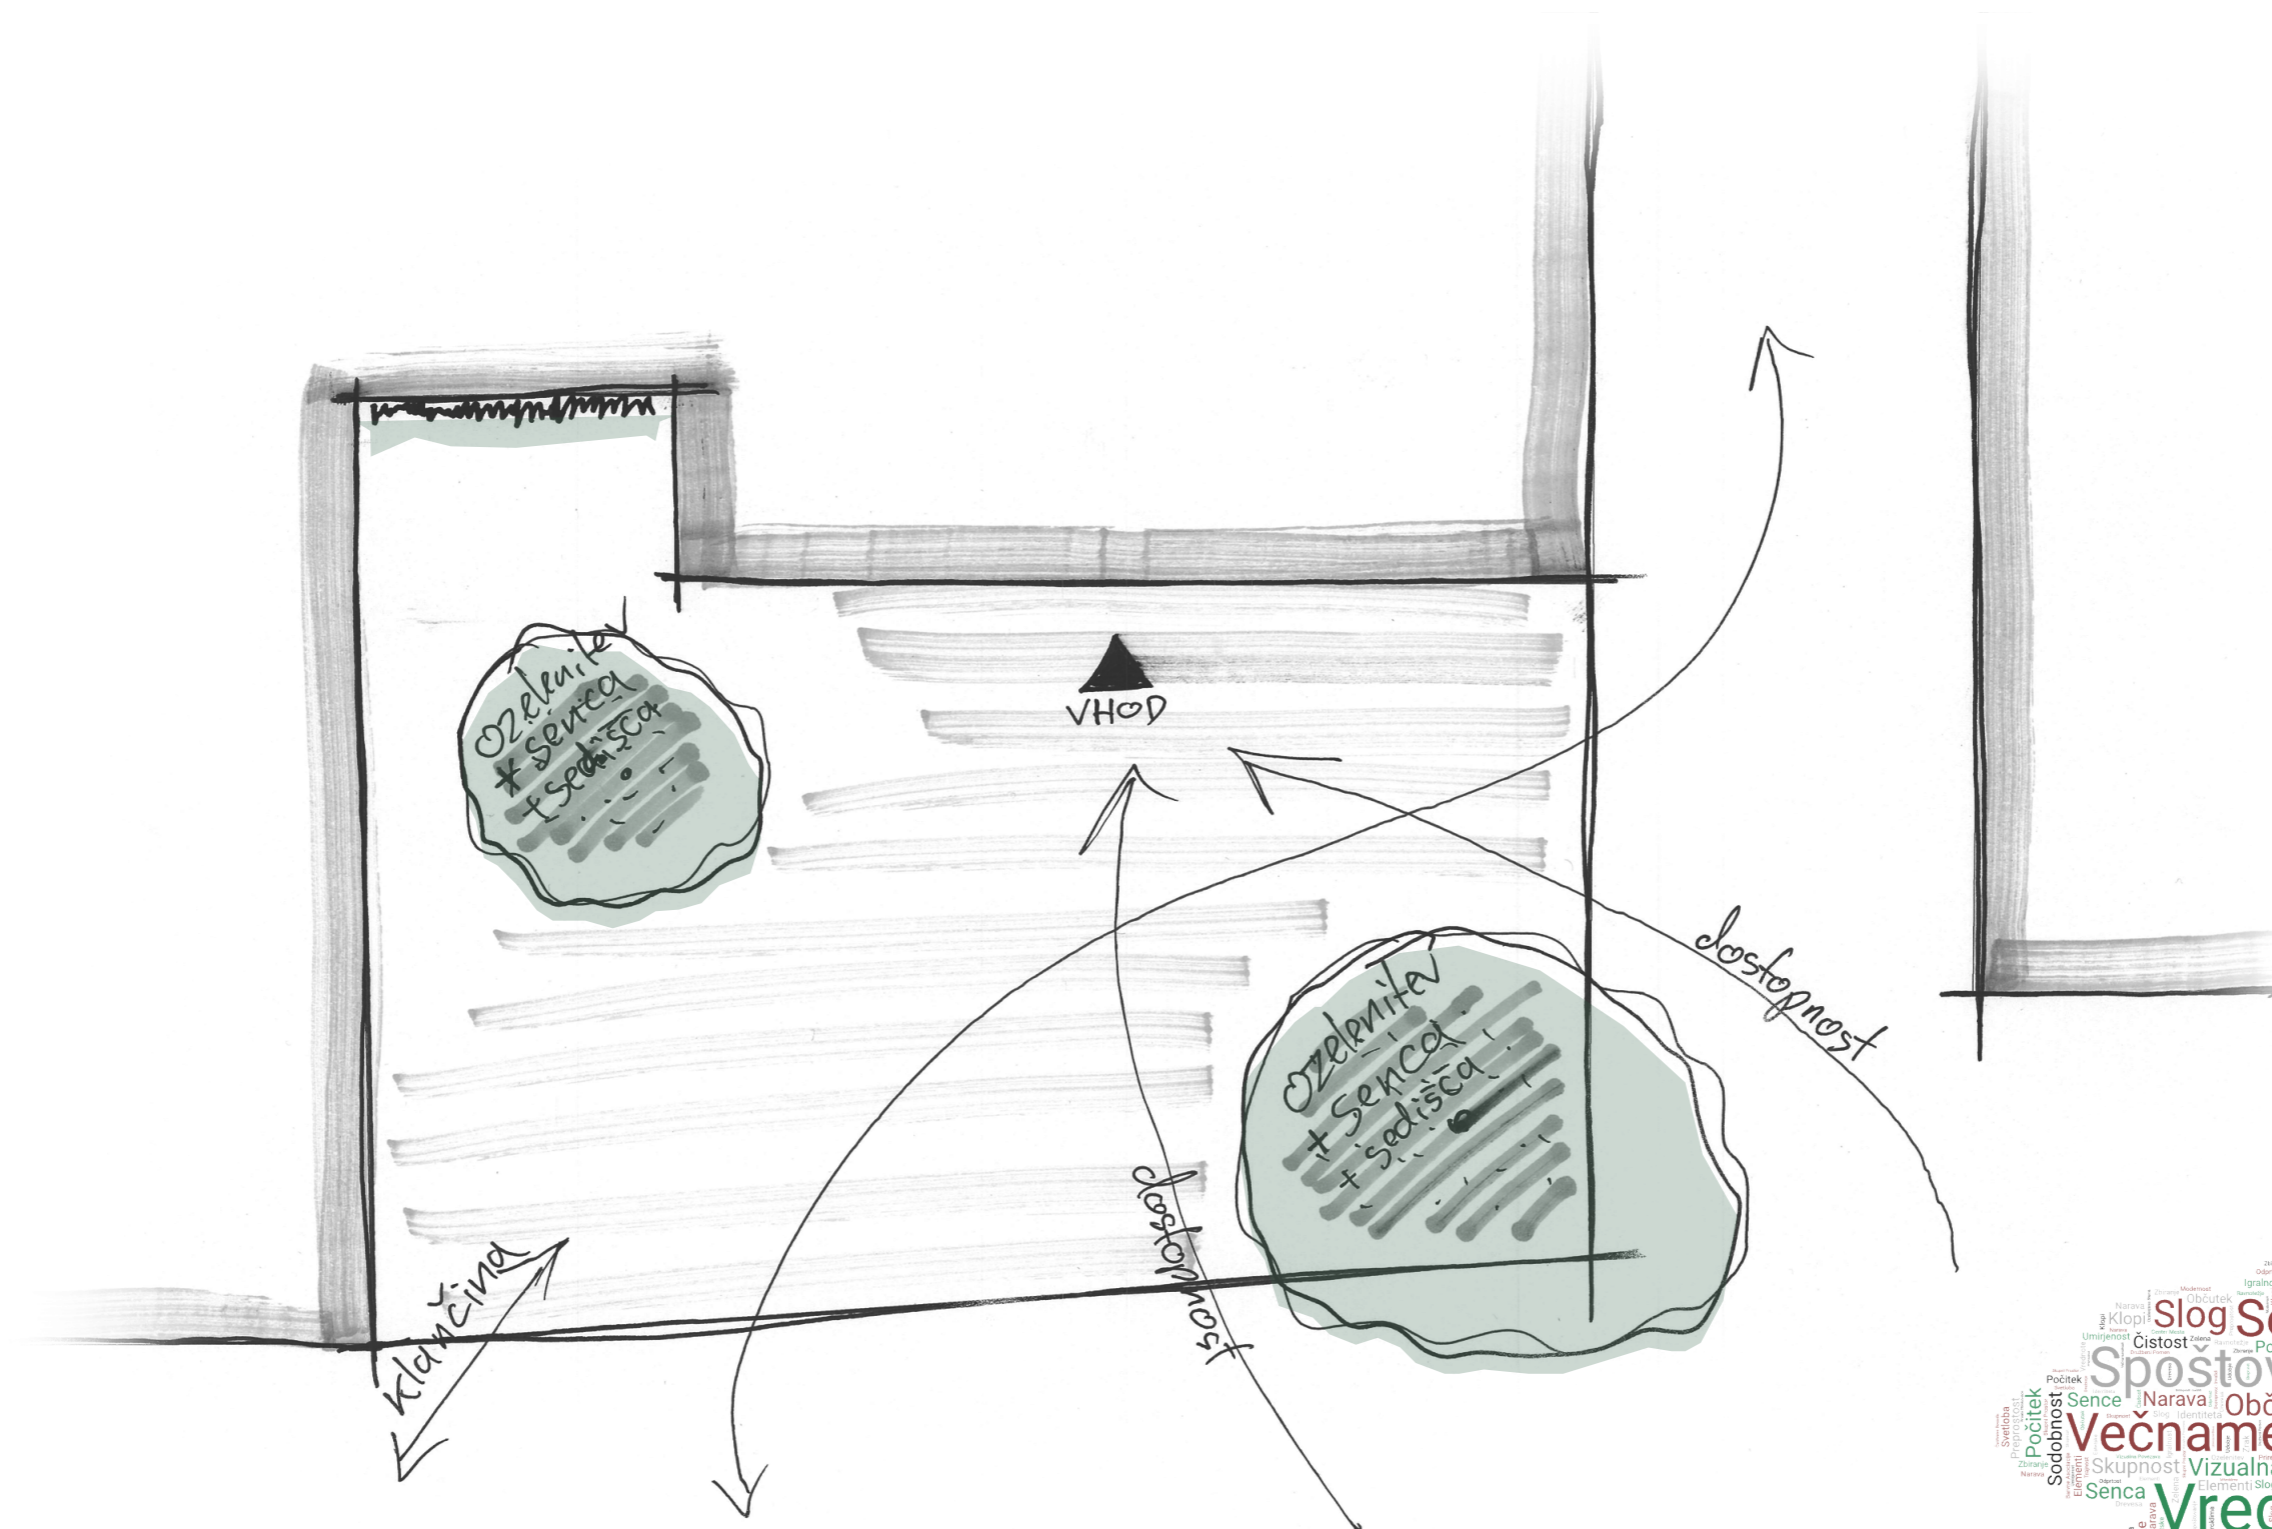

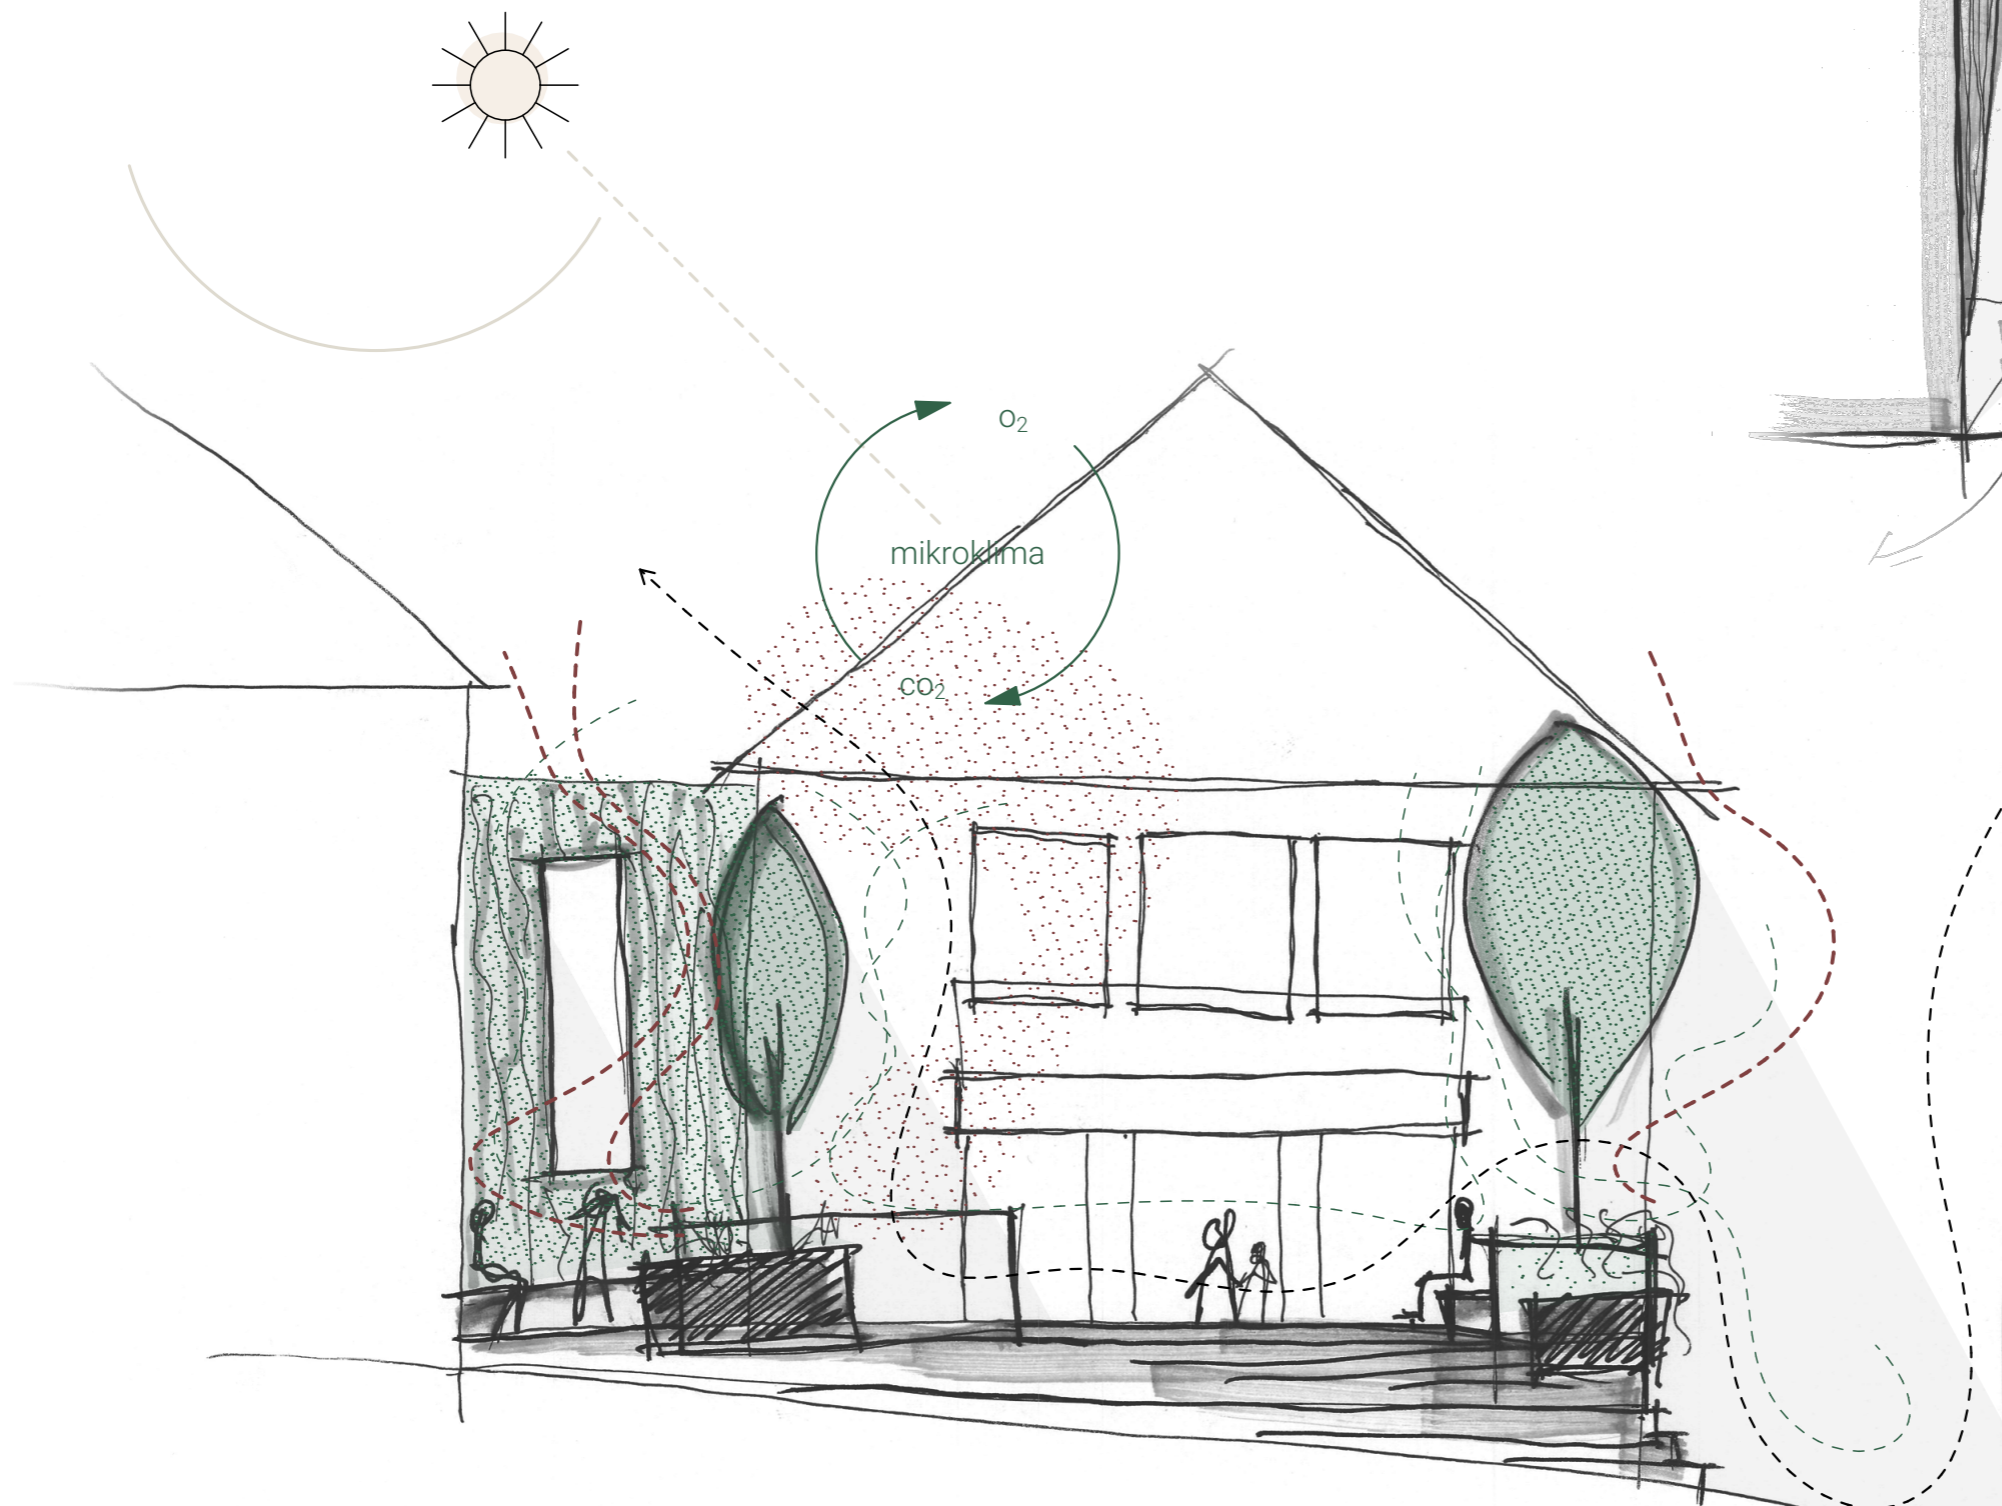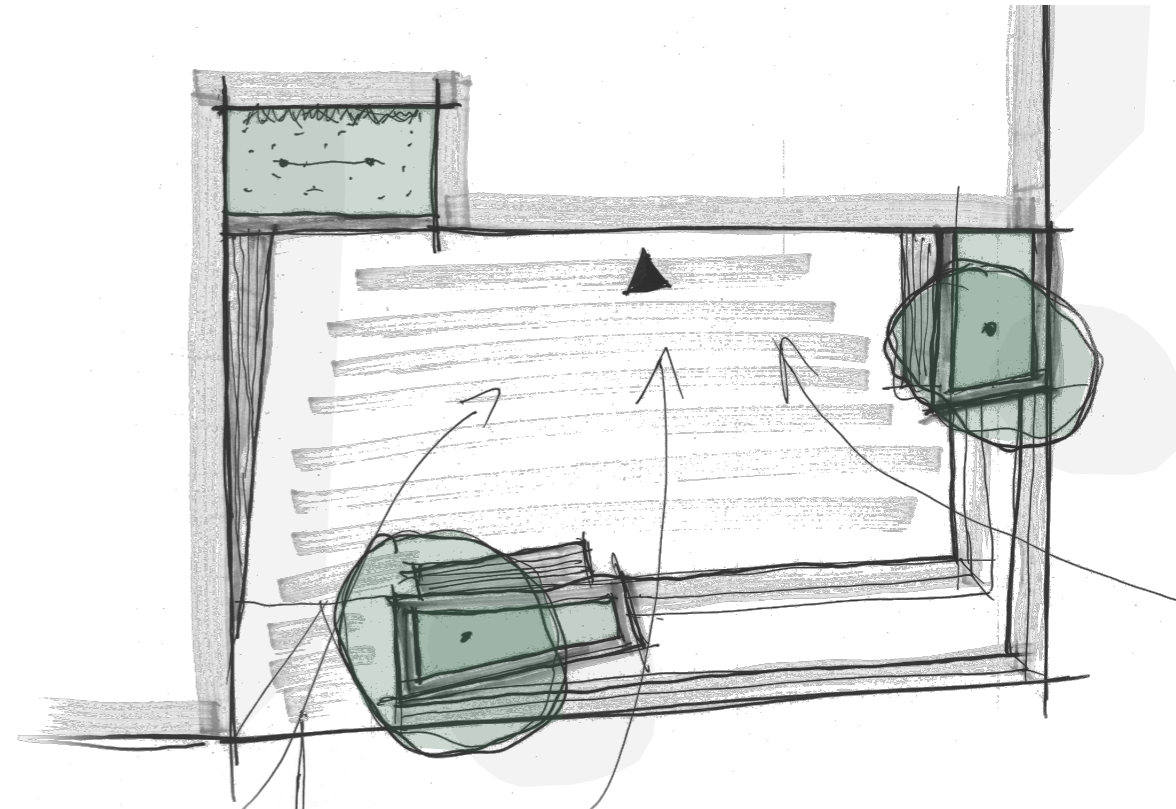


**POGLED**  
NAČRT IDEJNE ZASNOVE  
avtor: Matjaž Rožec, Gregor Pukšič

AVGUST 2025  
shranjeno: 25. 03. 2026

0 1 2 5 10m

ploščad **KULTURNIDOM V4.0**

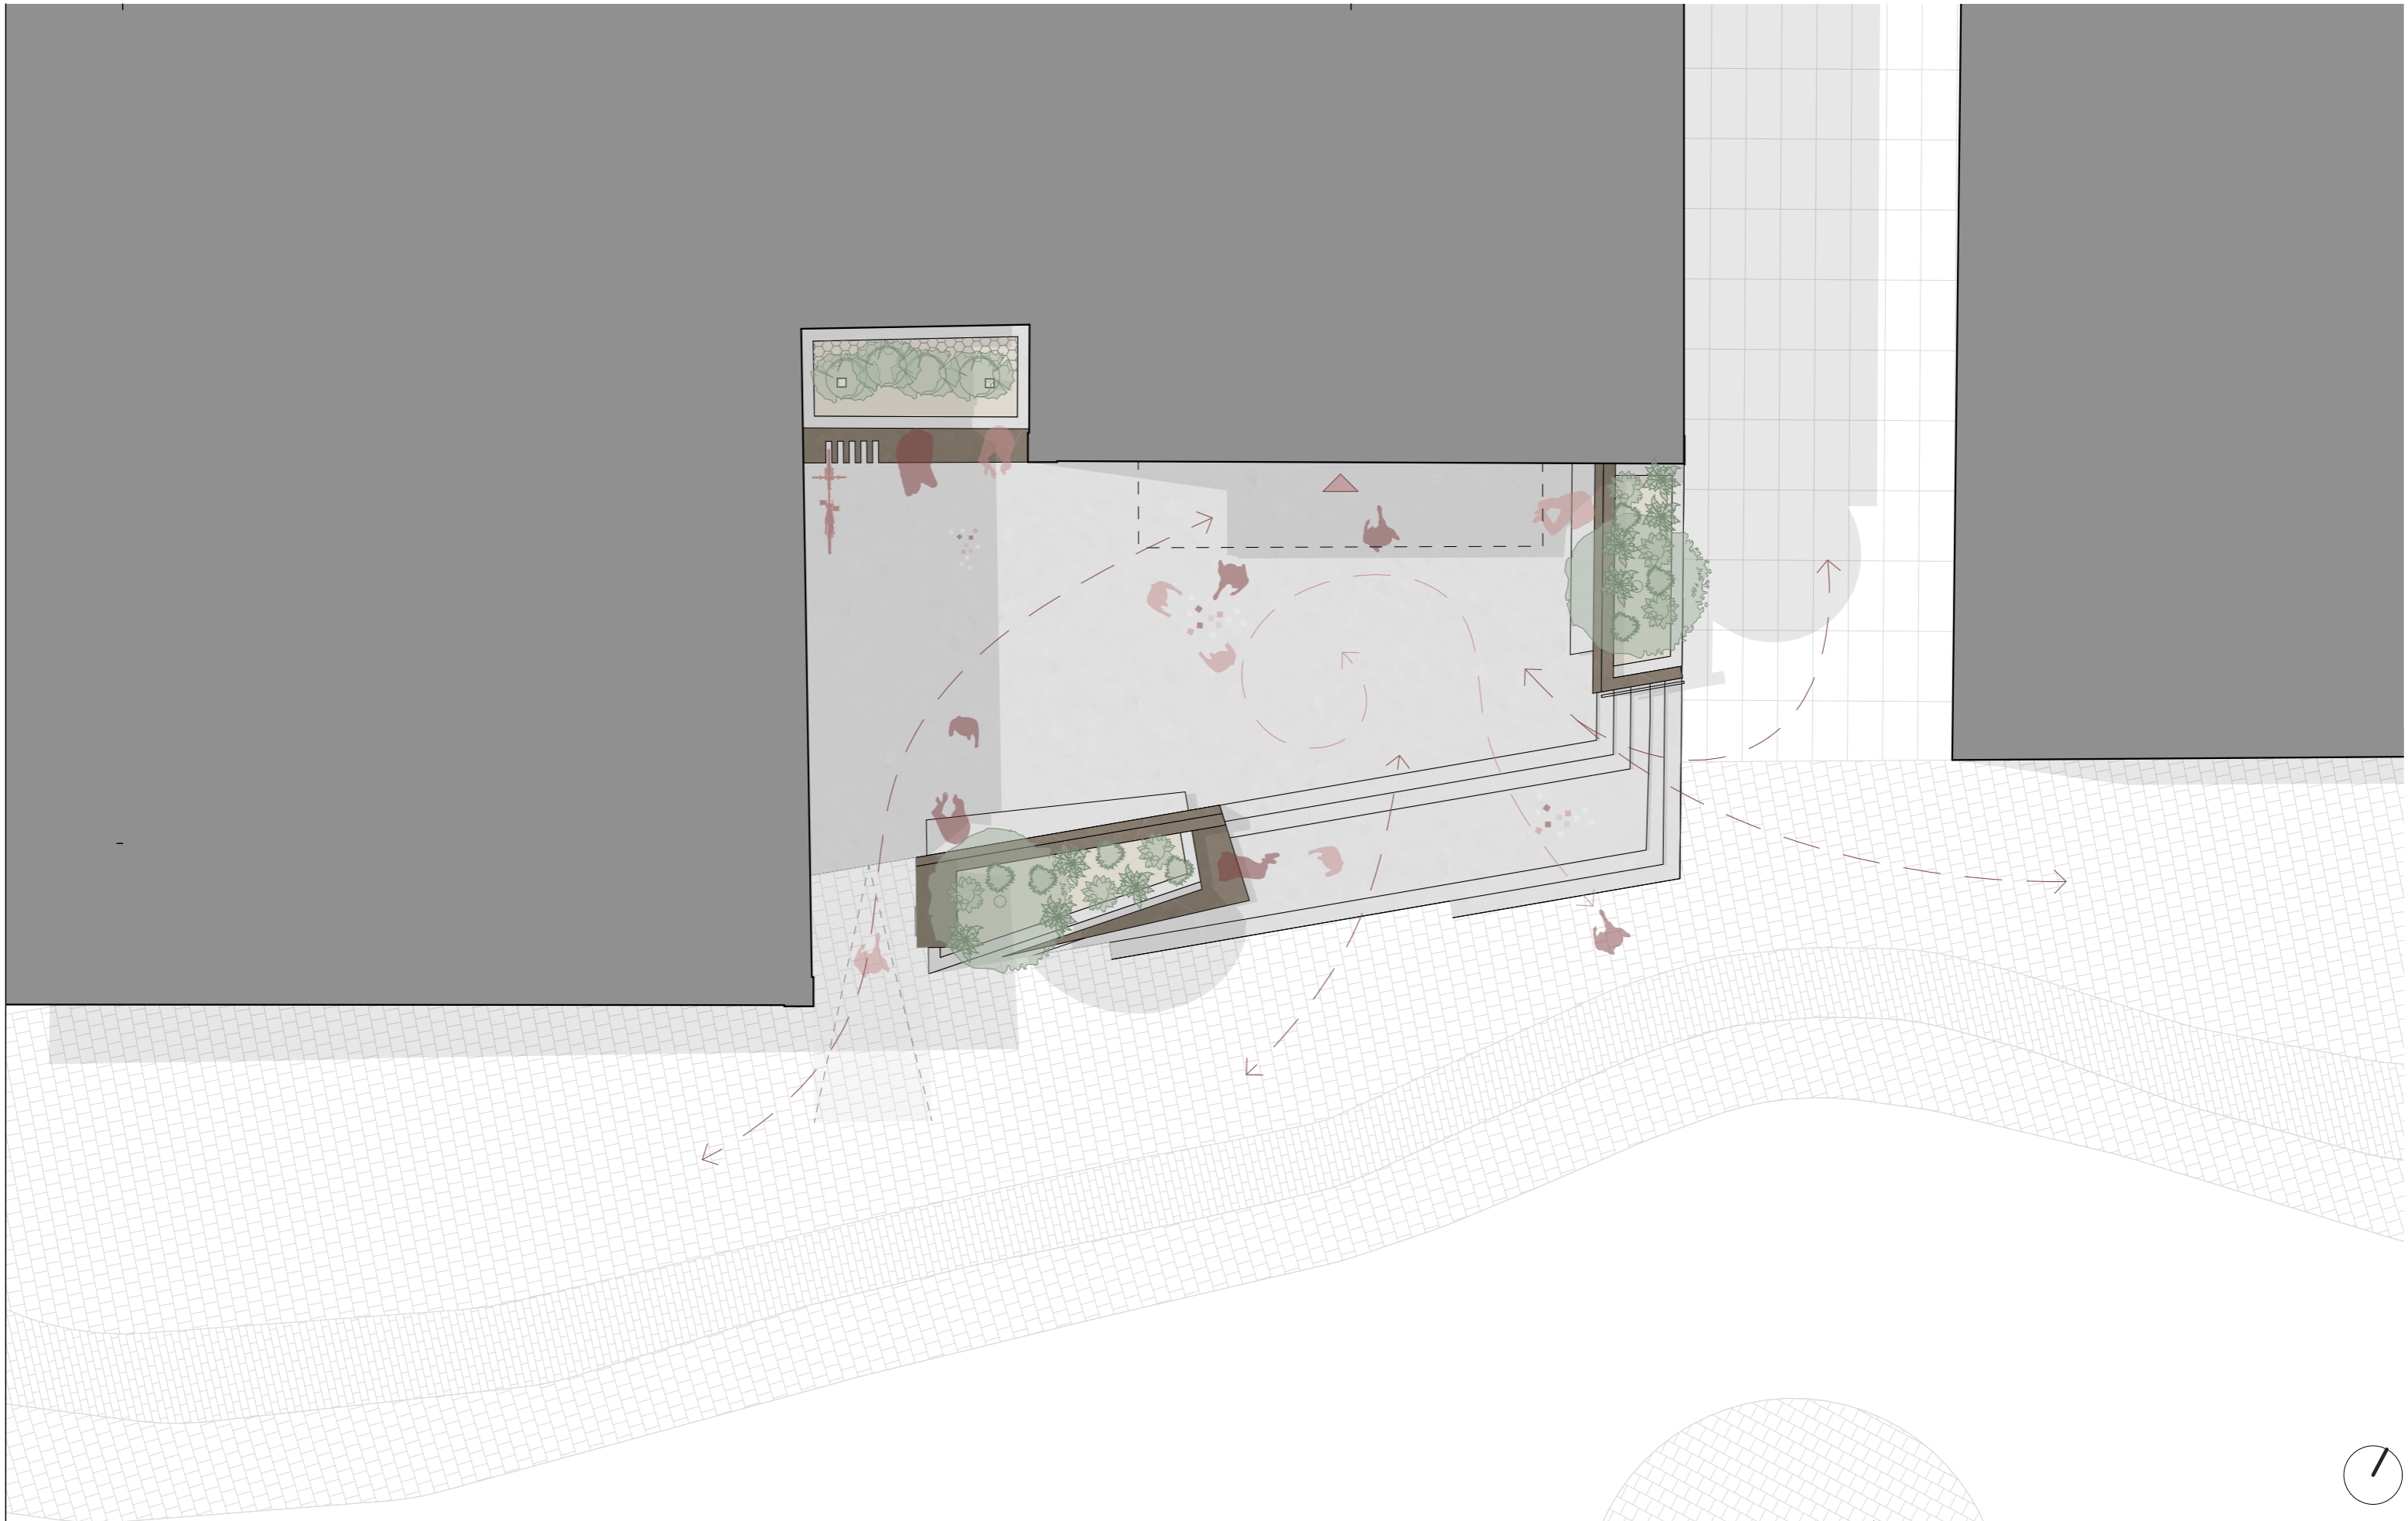

**SITUACIJA**  
 NAČRT IDEJNE ZASNOVE  
 avtor: Matjaž Rožec, Gregor Pukšič

**1:100**  
 AVGUST 2025  
 shranjeno: 25. 03. 2026

0 1 2 5 10m

plóščad **KULTURNIDOM V4.0**

Vičijeva trta  
(*Parthenocissus tricuspidata*)

Parkirna mesta  
za kolesa

Koši

Oprijemalo

Klopi

Grede

Klančina




**TLORIS**  
NACRT IDEJNE ZASNOVE  
avtor: Matjaž Rožec, Gregor Pukšič

**1:50**  
AVGUST 2025  
shranjeno: 25. 03. 2026



0 0,5 1 2 5m

ploščad **KULTURNIDOM V4.0**

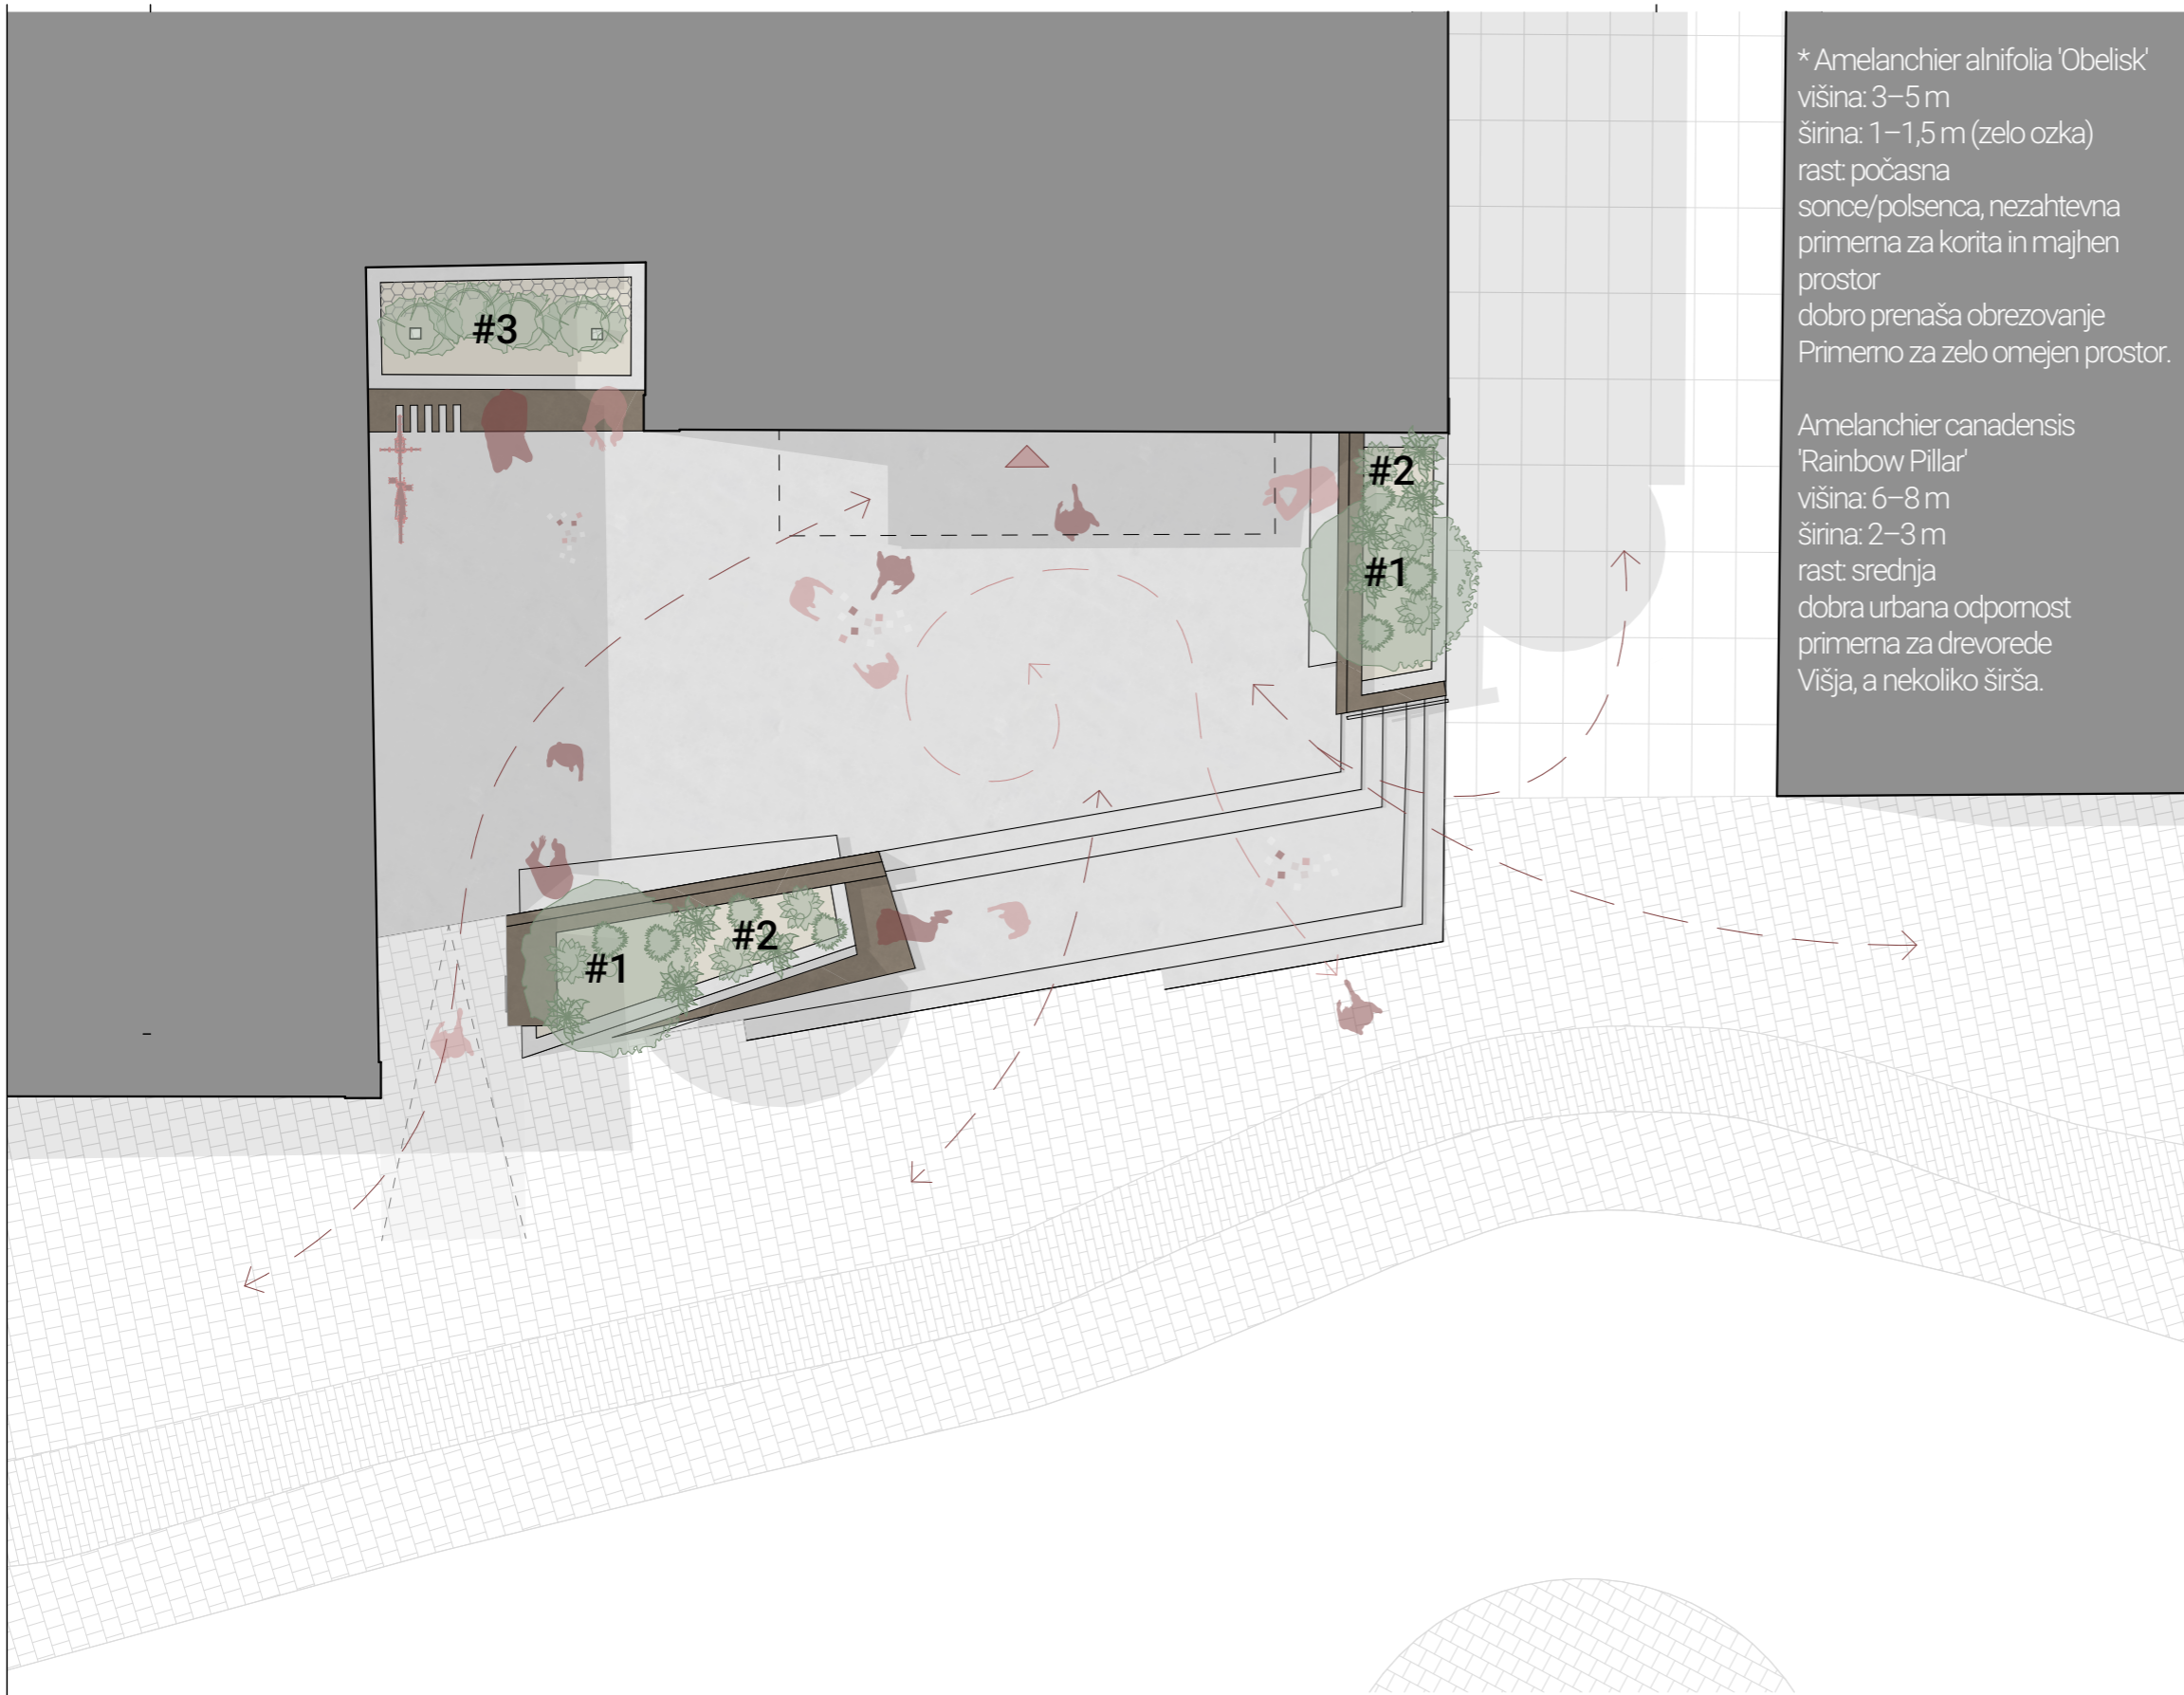

\* Amelanchier alnifolia 'Obelisk'  
 višina: 3–5 m  
 širina: 1–1,5 m (zelo ozka)  
 rast: počasna  
 sonce/polsenca, nezahtevna  
 primerna za korita in majhen prostor  
 dobro prenaša obrezovanje  
 Primerno za zelo omejen prostor.

Amelanchier canadensis  
 'Rainbow Pillar'  
 višina: 6–8 m  
 širina: 2–3 m  
 rast: srednja  
 dobra urbana odpornost  
 primerna za drevorede  
 Višja, a nekoliko širša.



**#1 Drevo:** stebrasta šmarna hrušica  
 (Amelanchier alnifolia 'Obelisk' ali  
 Amelanchier canadensis 'Rainbow Pillar')\*



**#2 Japonska medvejka**  
 (Spiraea japonica 'Little Princess')



**#3 Vičijeva trta**  
 (Parthenocissus tricuspidata 'Veitchii')

Predlagana ozelenitev ploščadi pred Kulturnim domom v Lenartu je pripravljena v skladu s priporočili pristojne krajinske arhitektnice za to območje



**OZELENITEV**  
 NAČRT IDEJNE ZASNOVE  
 avtor: Matjaž Rožec, Gregor Pukšič

**1:100**  
 AVGUST 2025  
 shranjeno: 25. 03. 2026

0 1 2 5 10m

ploščad **KULTURNI DOM V4.0**



Integrirani koši za smeti



Integrirane klopi



Vertikalna  
ozelenitev

Koši

Parkirna mesta  
za kolesa

Klopi

Grede

Klančina

Oprijemalo



**PRIKAZ**  
 NAČRT IDEJNE ZASNOVE  
 avtor: Matjaž Rožec, Gregor Pukšič

AVGUST 2025  
 shranjeno: 25. 03. 2026





**PRIKAZ**  
NAČRT IDEJNE ZASNOVE  
avtor: Matjaž Rožec, Gregor Pukšič

AVGUST 2025  
shranjeno: 25. 03. 2026