


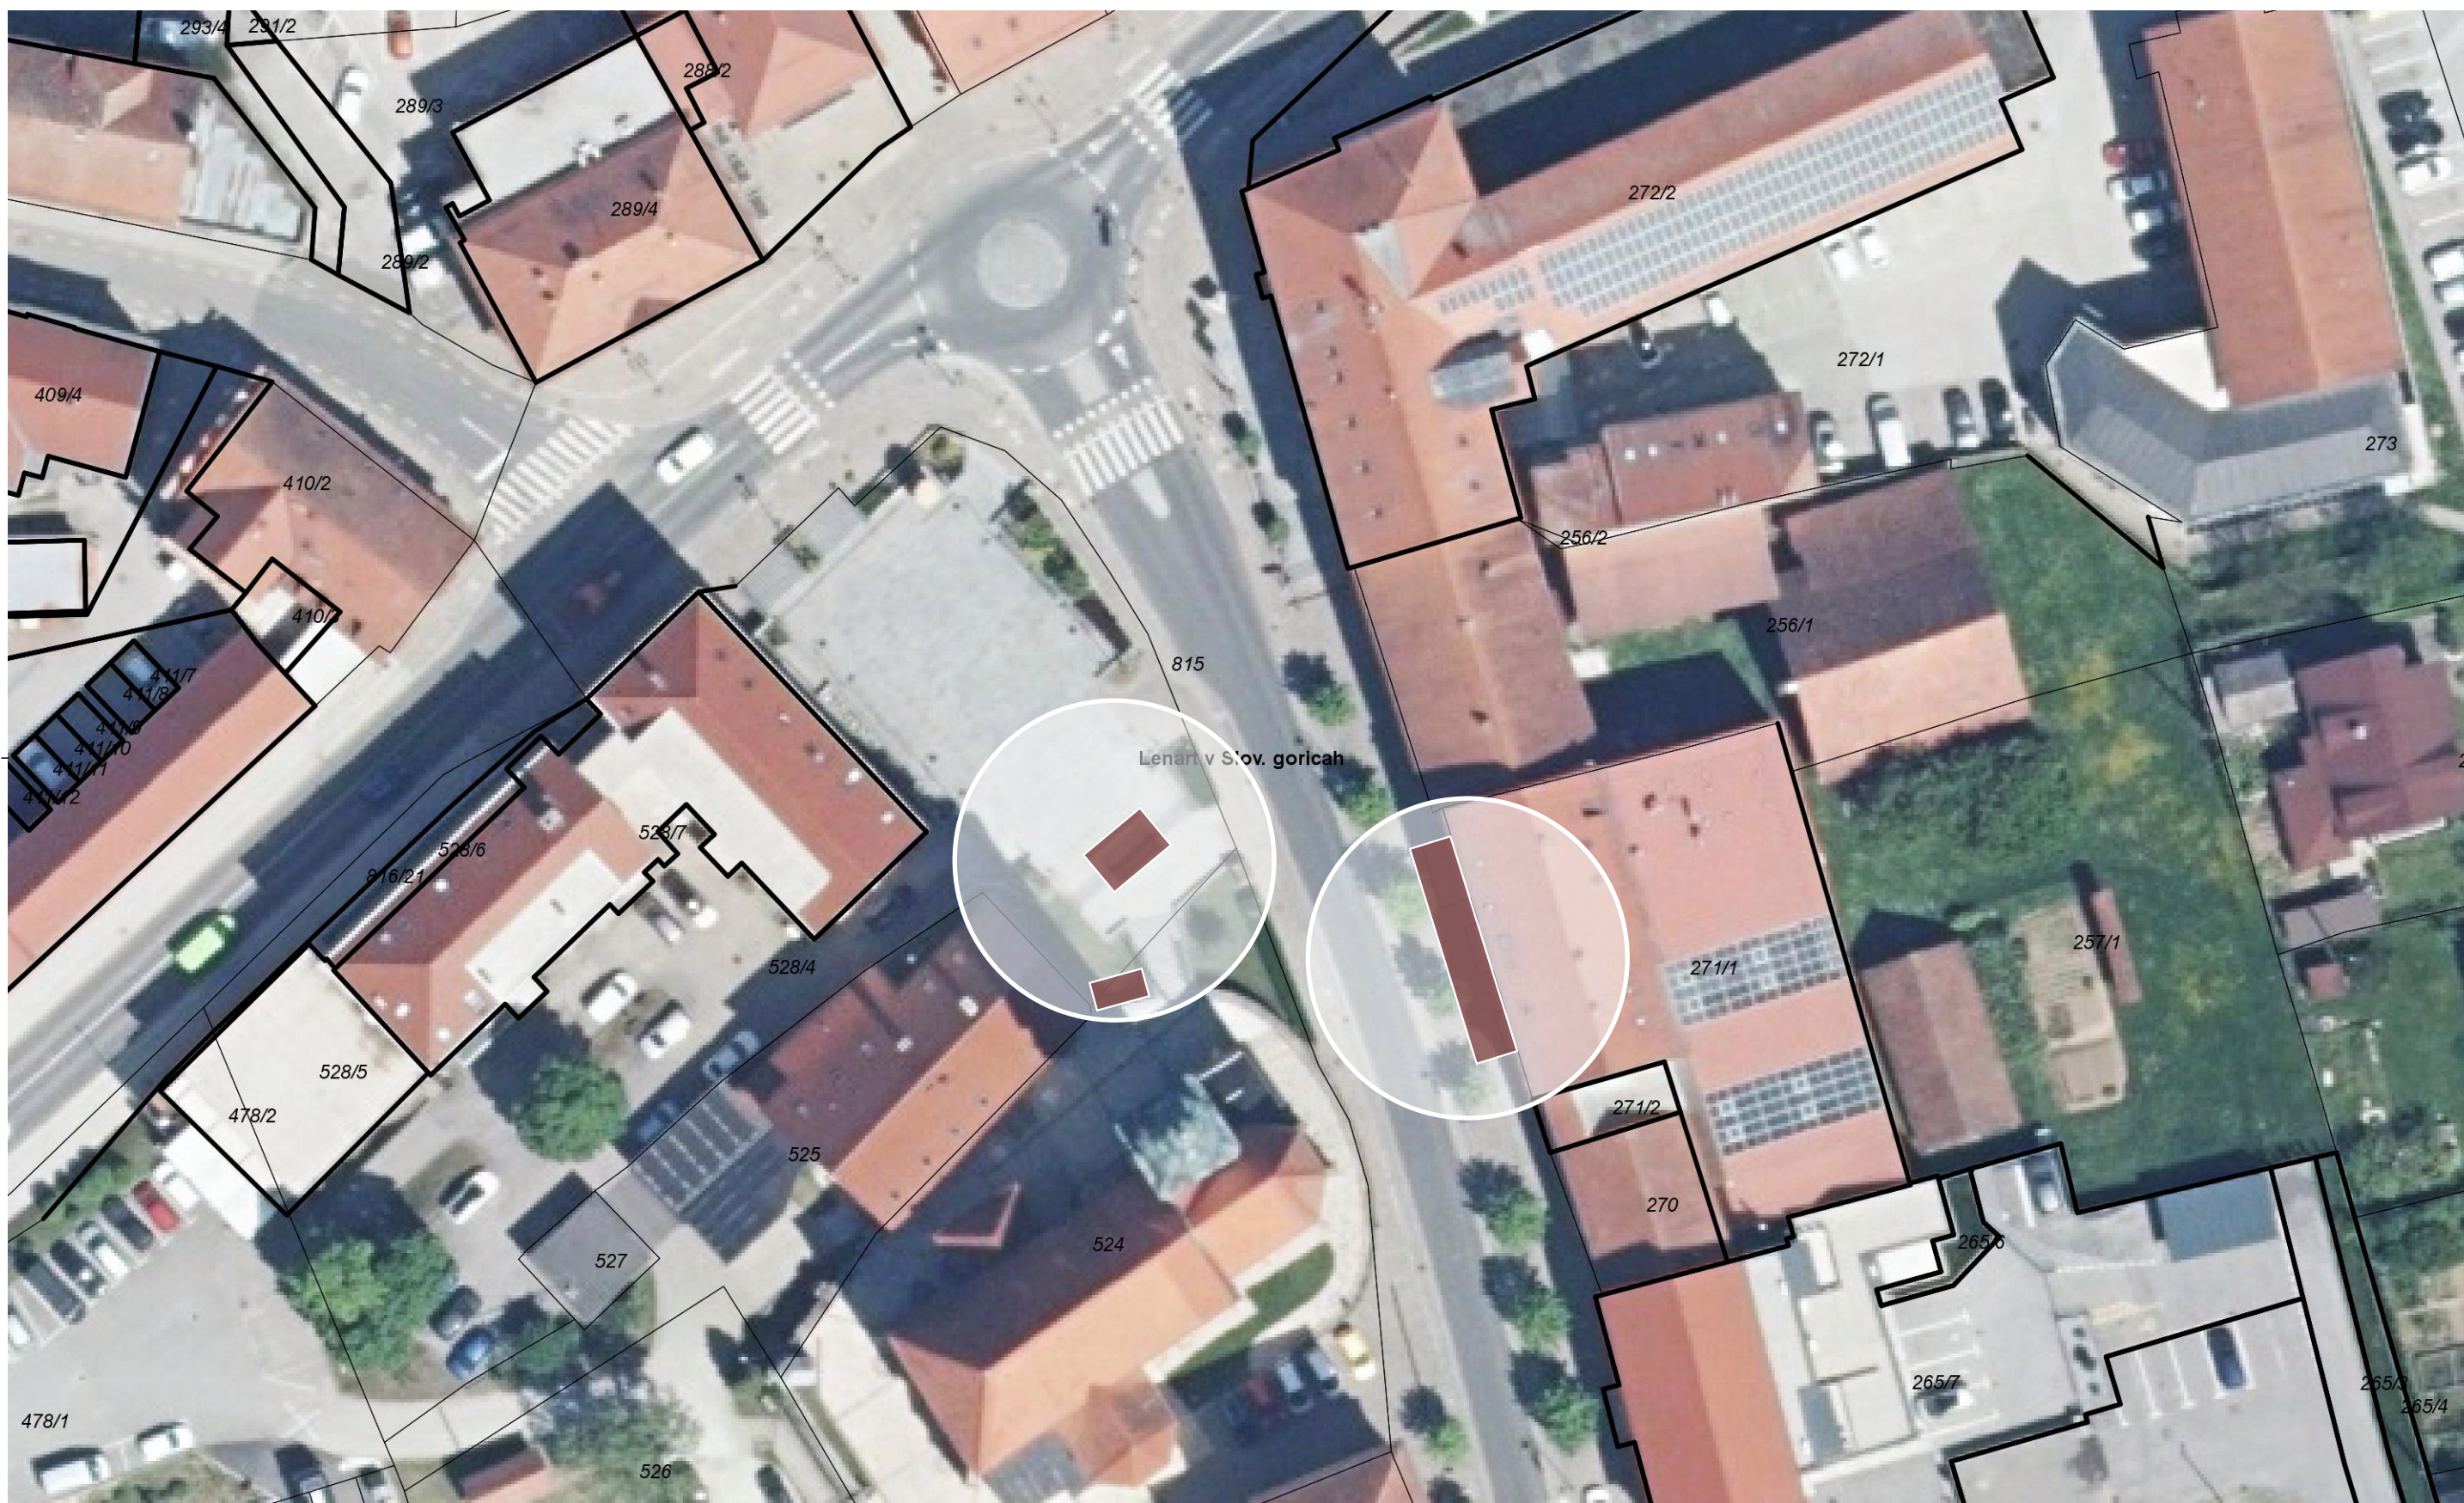

SITUACIJA

NAČRT IDEJNE ZASNOVE
avtor: Gregor Pukšič, Matjaž Rožec

NOVEMBER 2025
shranjeno: 15. 12. 2025



Vrednote: spoštujemo obstoječe, trajnost, večnamenskost, dostopnost (tudi za invalide), zbiranje in druženje | Elementi prostora: mikroklima, ozelenitev, sence, klopi, drevesa, lokalni peščenjak | Identiteta kraja: vizualna povezava | Občutek dogajanja: privabi obiskovalce | Slog: sodobnost, modernost | Čustvene besede: udobje, skupnost, umirjenost - počitek, igrivost Barvne / naravne asociacije: zelena, narava, svetloba, senca, zrak | Družbeni pomen: odprtost, povezanost, vključevanje, skupni prostor | Estetske note: preprostost, čistost, ravnotežje



SITUACIJSKA ANALIZA

NAČRT IDEJNE ZASNOVE
avtor: Gregor Pukšič, Matjaž Rožec

NOVEMBER 2025
shranjeno: 15. 12. 2025

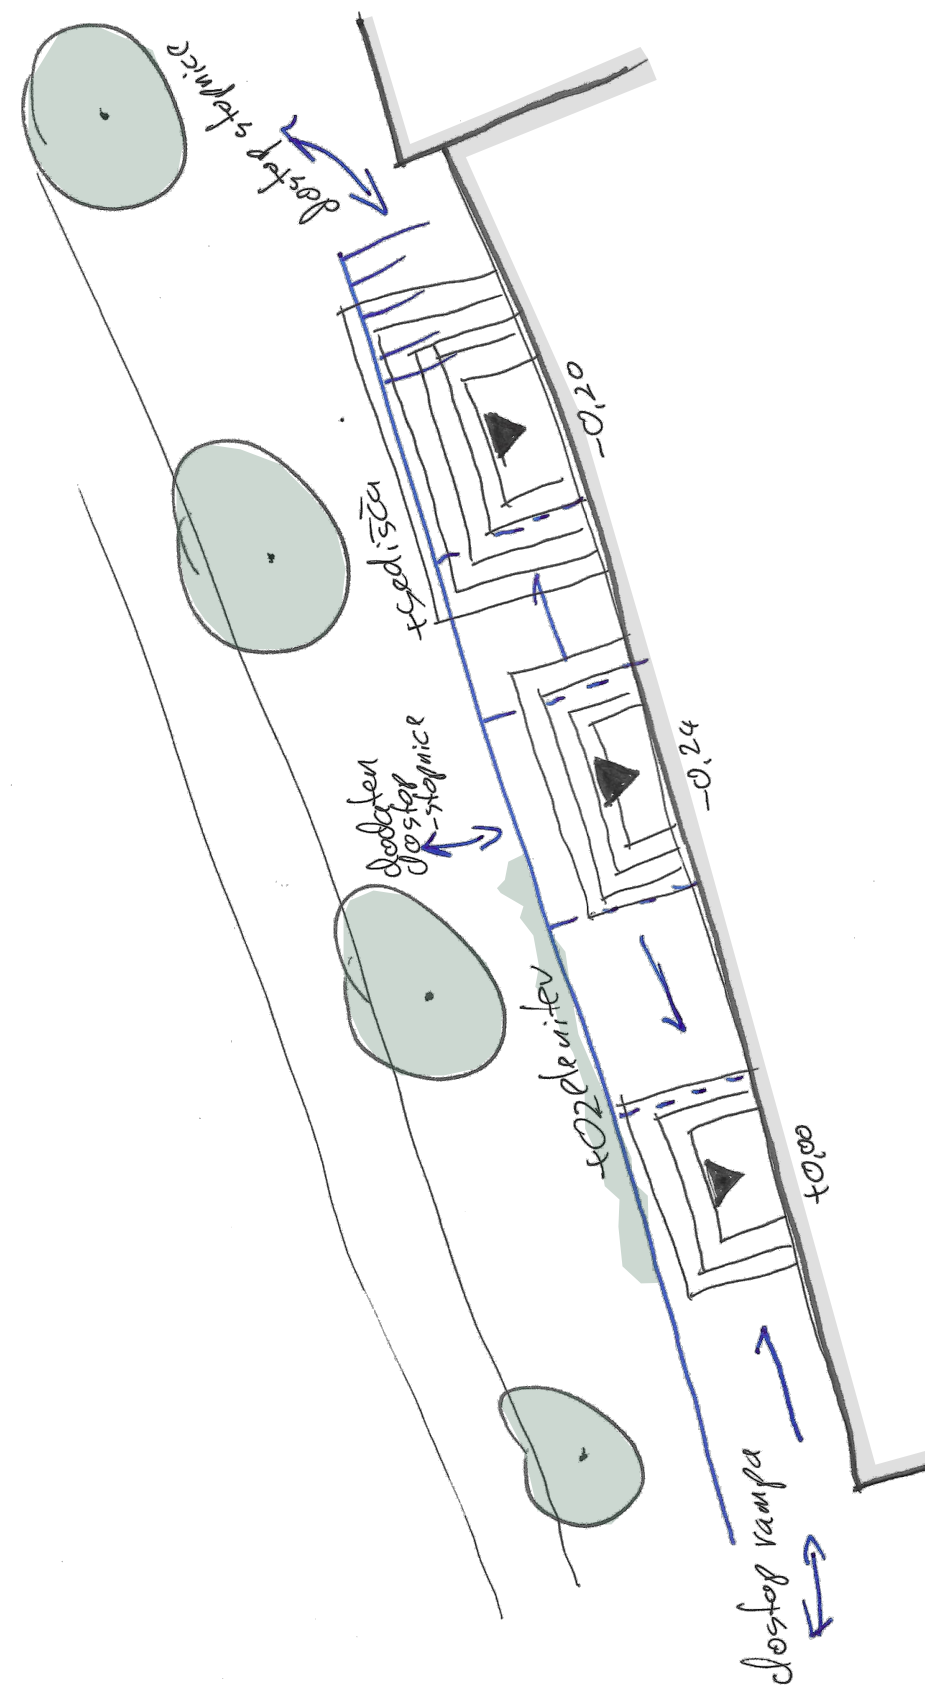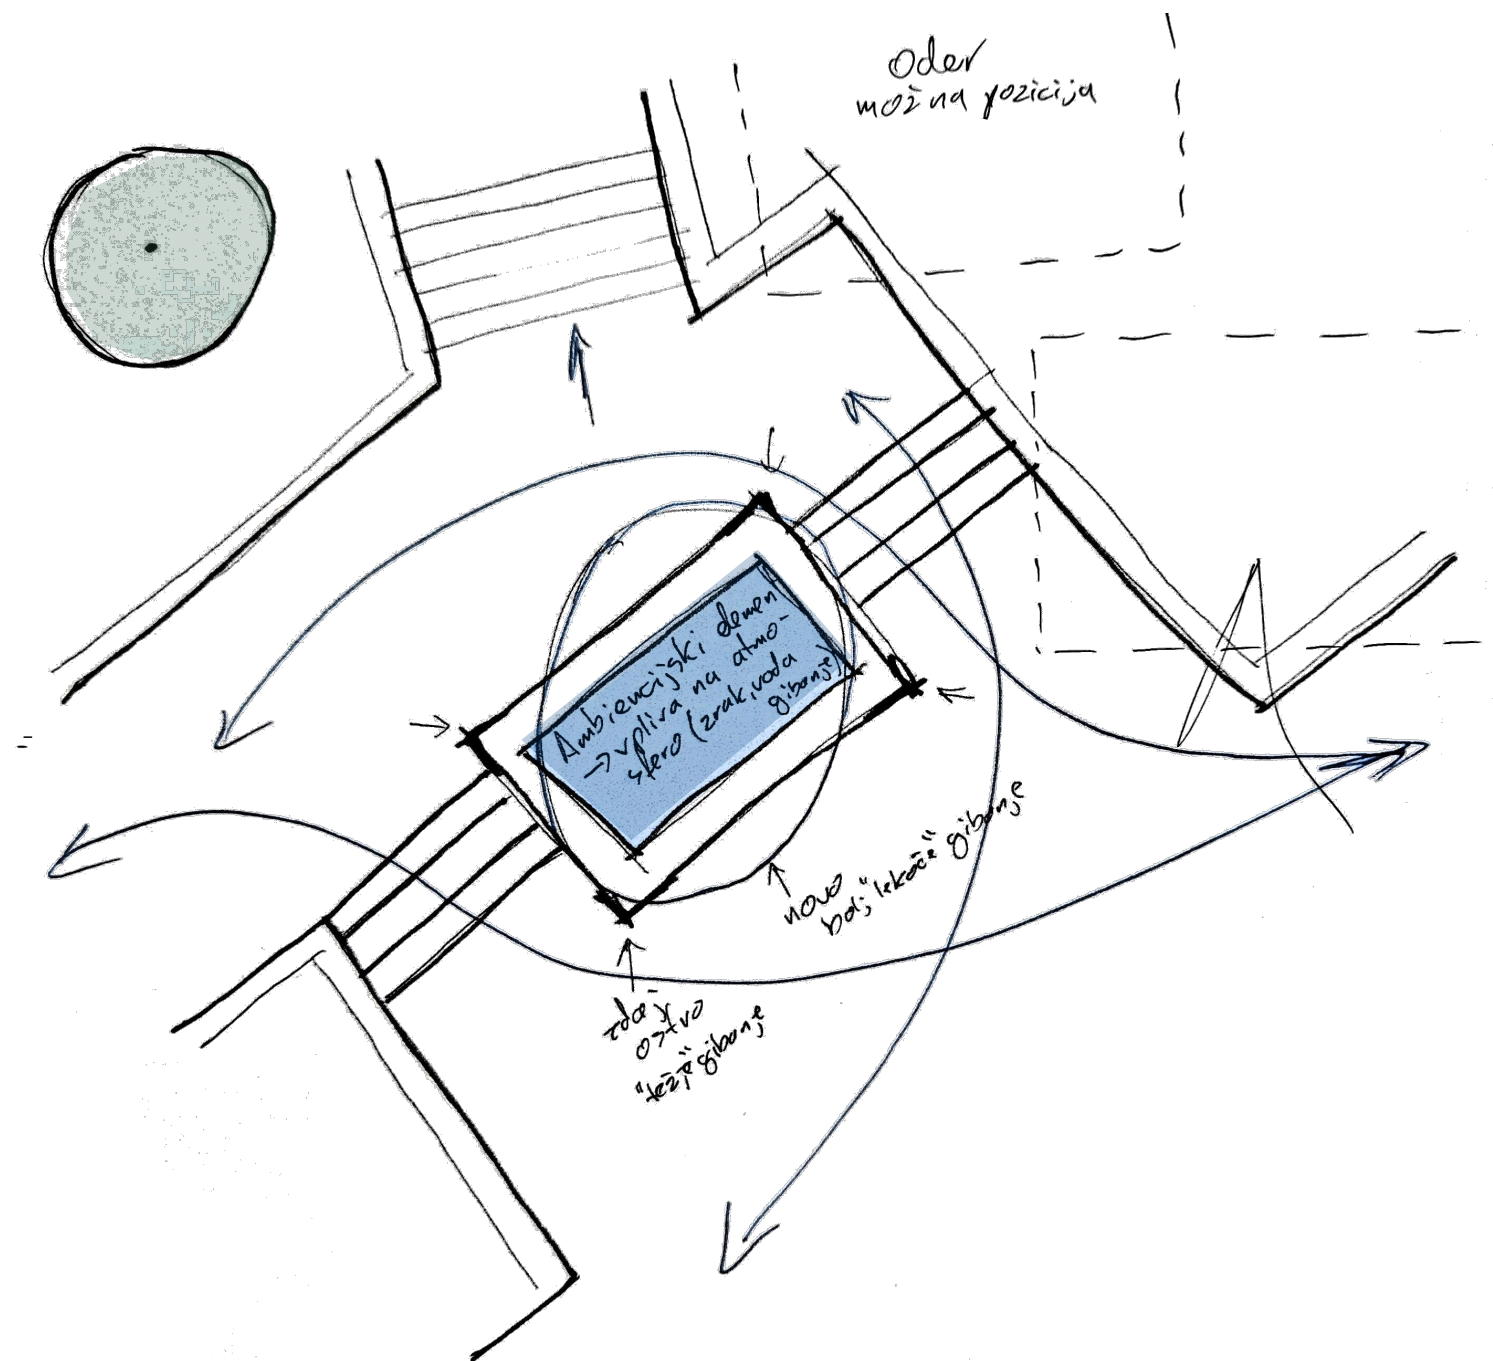

ANALIZA

NAČRT IDEJNE ZASNOVE

avtor: Gregor Pukšič, Matjaž Rožec

NOVEMBER 2025
shranjeno: 15. 12. 2025

KAMNITA POVRŠINA Z GRAVURO

Motivi: Abstrakni načrt mesta - linijska/minimalistična geometrija

Reliefna gravura: Ne le ravna gravura, temveč rahlo 3D-reliefna površina, ki ob različnih kotih svetlobe daje globino

Osvetlitev od robov: Svetloba, ki drsi preko reliefa, poudari detajle in ustvarja "premikanje"

Uporaba različnih materialov - materialni kontrast: Naravni kamen - poliran in hrapav kamen, teraco, ali celo kovinski vložki, ki se bleščijo, ko jih osvetliš



REINTERPRETACIJA
BREZVODNE FONTANE

NAČRT IDEJNE ZASNOVE
avtor: Gregor Pukšič, Matjaž Rožec

NOVEMBER 2025
shranjeno: 15. 12. 2025



LENART Z OKOLICO

NAČRT IDEJNE ZASNOVE
avtor: Gregor Pukšič, Matjaž Rožec

NOVEMBER 2025
shranjeno: 15. 12. 2025


VEČPLASTNA STEKLENA SKULPTURA

Ponuja dinamiko in globino - podobno kot premikanje vode

Več vodoravnih steklenih plošč (3-10 slojev), vsaka steklena plošča bi imela ločen LED trak ob robu, ki osvetli samo svoj vzorec → ustvarja učinek lebdenja

Motiv: na vsakem sloju bi bila grafika, matiran vzorec, gravura ali natis, npr.:

- prometna shema mesta,
- kulturne točke,
- naravne značilnosti - zeleni deli mesta in okolice, voda
- šport in prosti čas

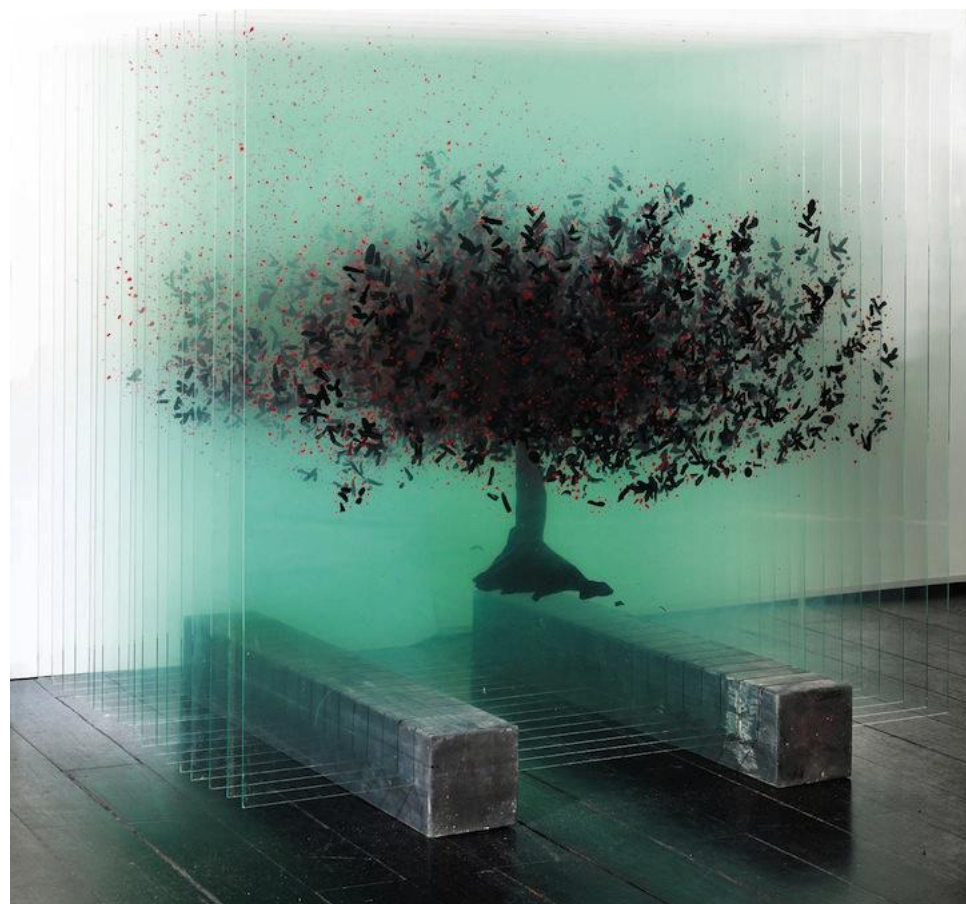

Dodatne izboljšave


- **Dinamična svetloba** (fade-in, fade-out) posnema valovanje.
- **Barvna temperatura** večinoma bela ali rahlo modrikasta, da posnema "vodni" občutek.
- **Laminirano, kaljeno steklo** zaradi varnosti in trajnosti.



REINTERPRETACIJA
BREZVODNE FONTANE

NAČRT IDEJNE ZASNOVE
avtor: Gregor Pukšič, Matjaž Rožec

NOVEMBER 2025
shranjeno: 15. 12. 2025

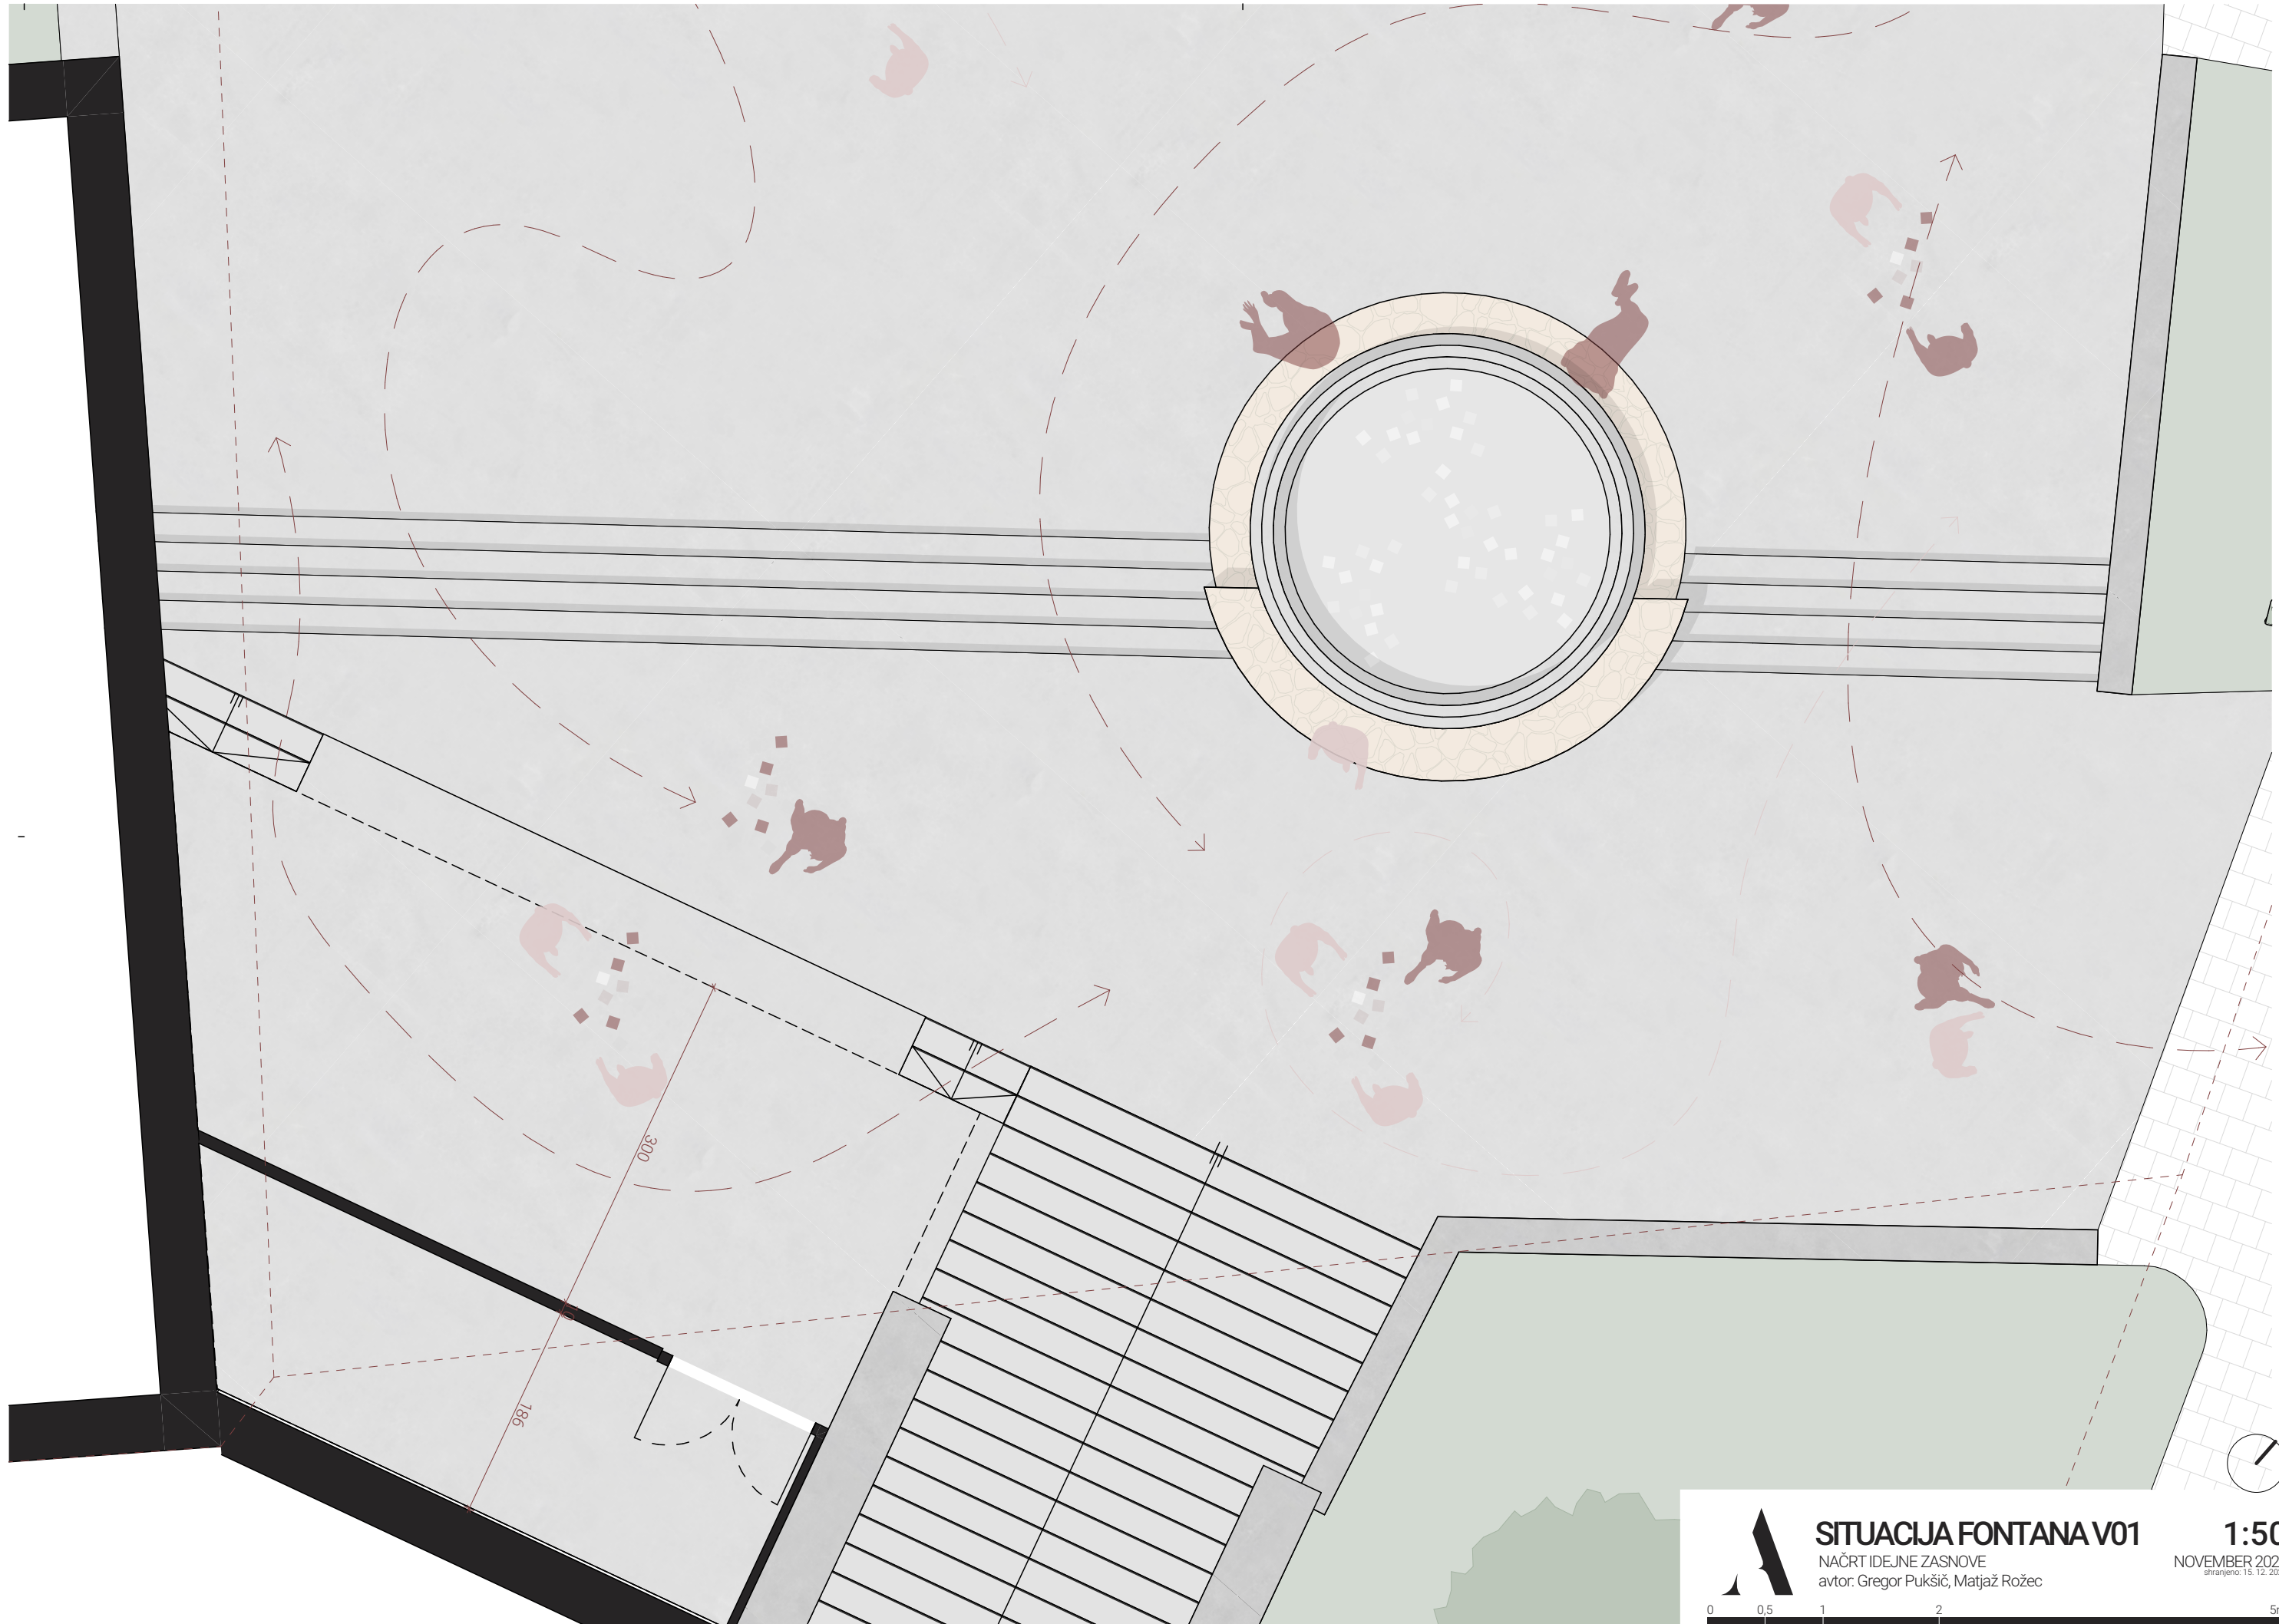

SITUACIJA FONTANA V01


NAČRT IDEJNE ZASNOVE
avtor: Gregor Pukšič, Matjaž Rožec

1:50
NOVEMBER 2025

shranjeno: 15. 12. 2025

0 0,5 1 2 5m

ureditev FONTANE&STOPNIŠČA V2.4

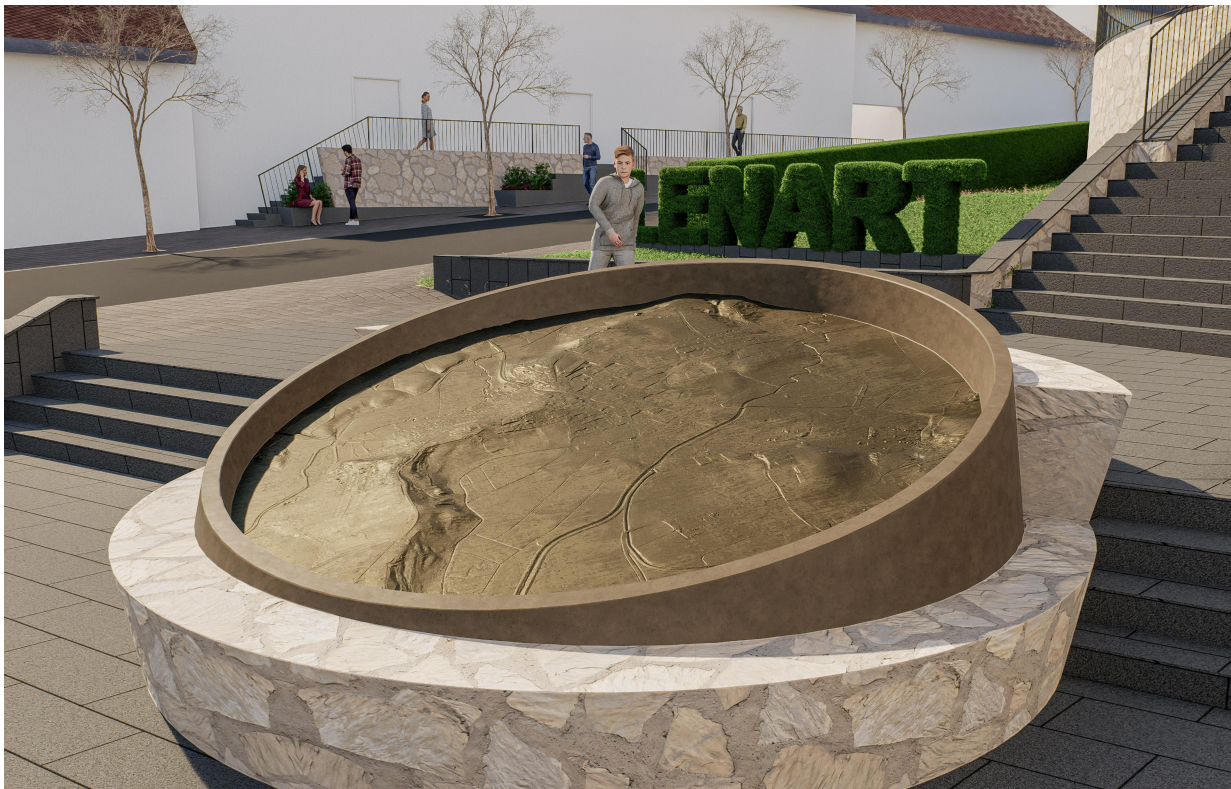

PRIKAZ FONTANA, ODER V01

NAČRT IDEJNE ZASNOVE
avtor: Gregor Pukšič, Matjaž Rožec

NOVEMBER 2025
shranjeno: 15. 12. 2025

ureditev


FONTANE & STOPNIŠČA V2.4



PRIKAZ FONTANA, ODER V01

NAČRT IDEJNE ZASNOVE
avtor: Gregor Pukšič, Matjaž Rožec

NOVEMBER 2025
shranjeno: 15. 12. 2025


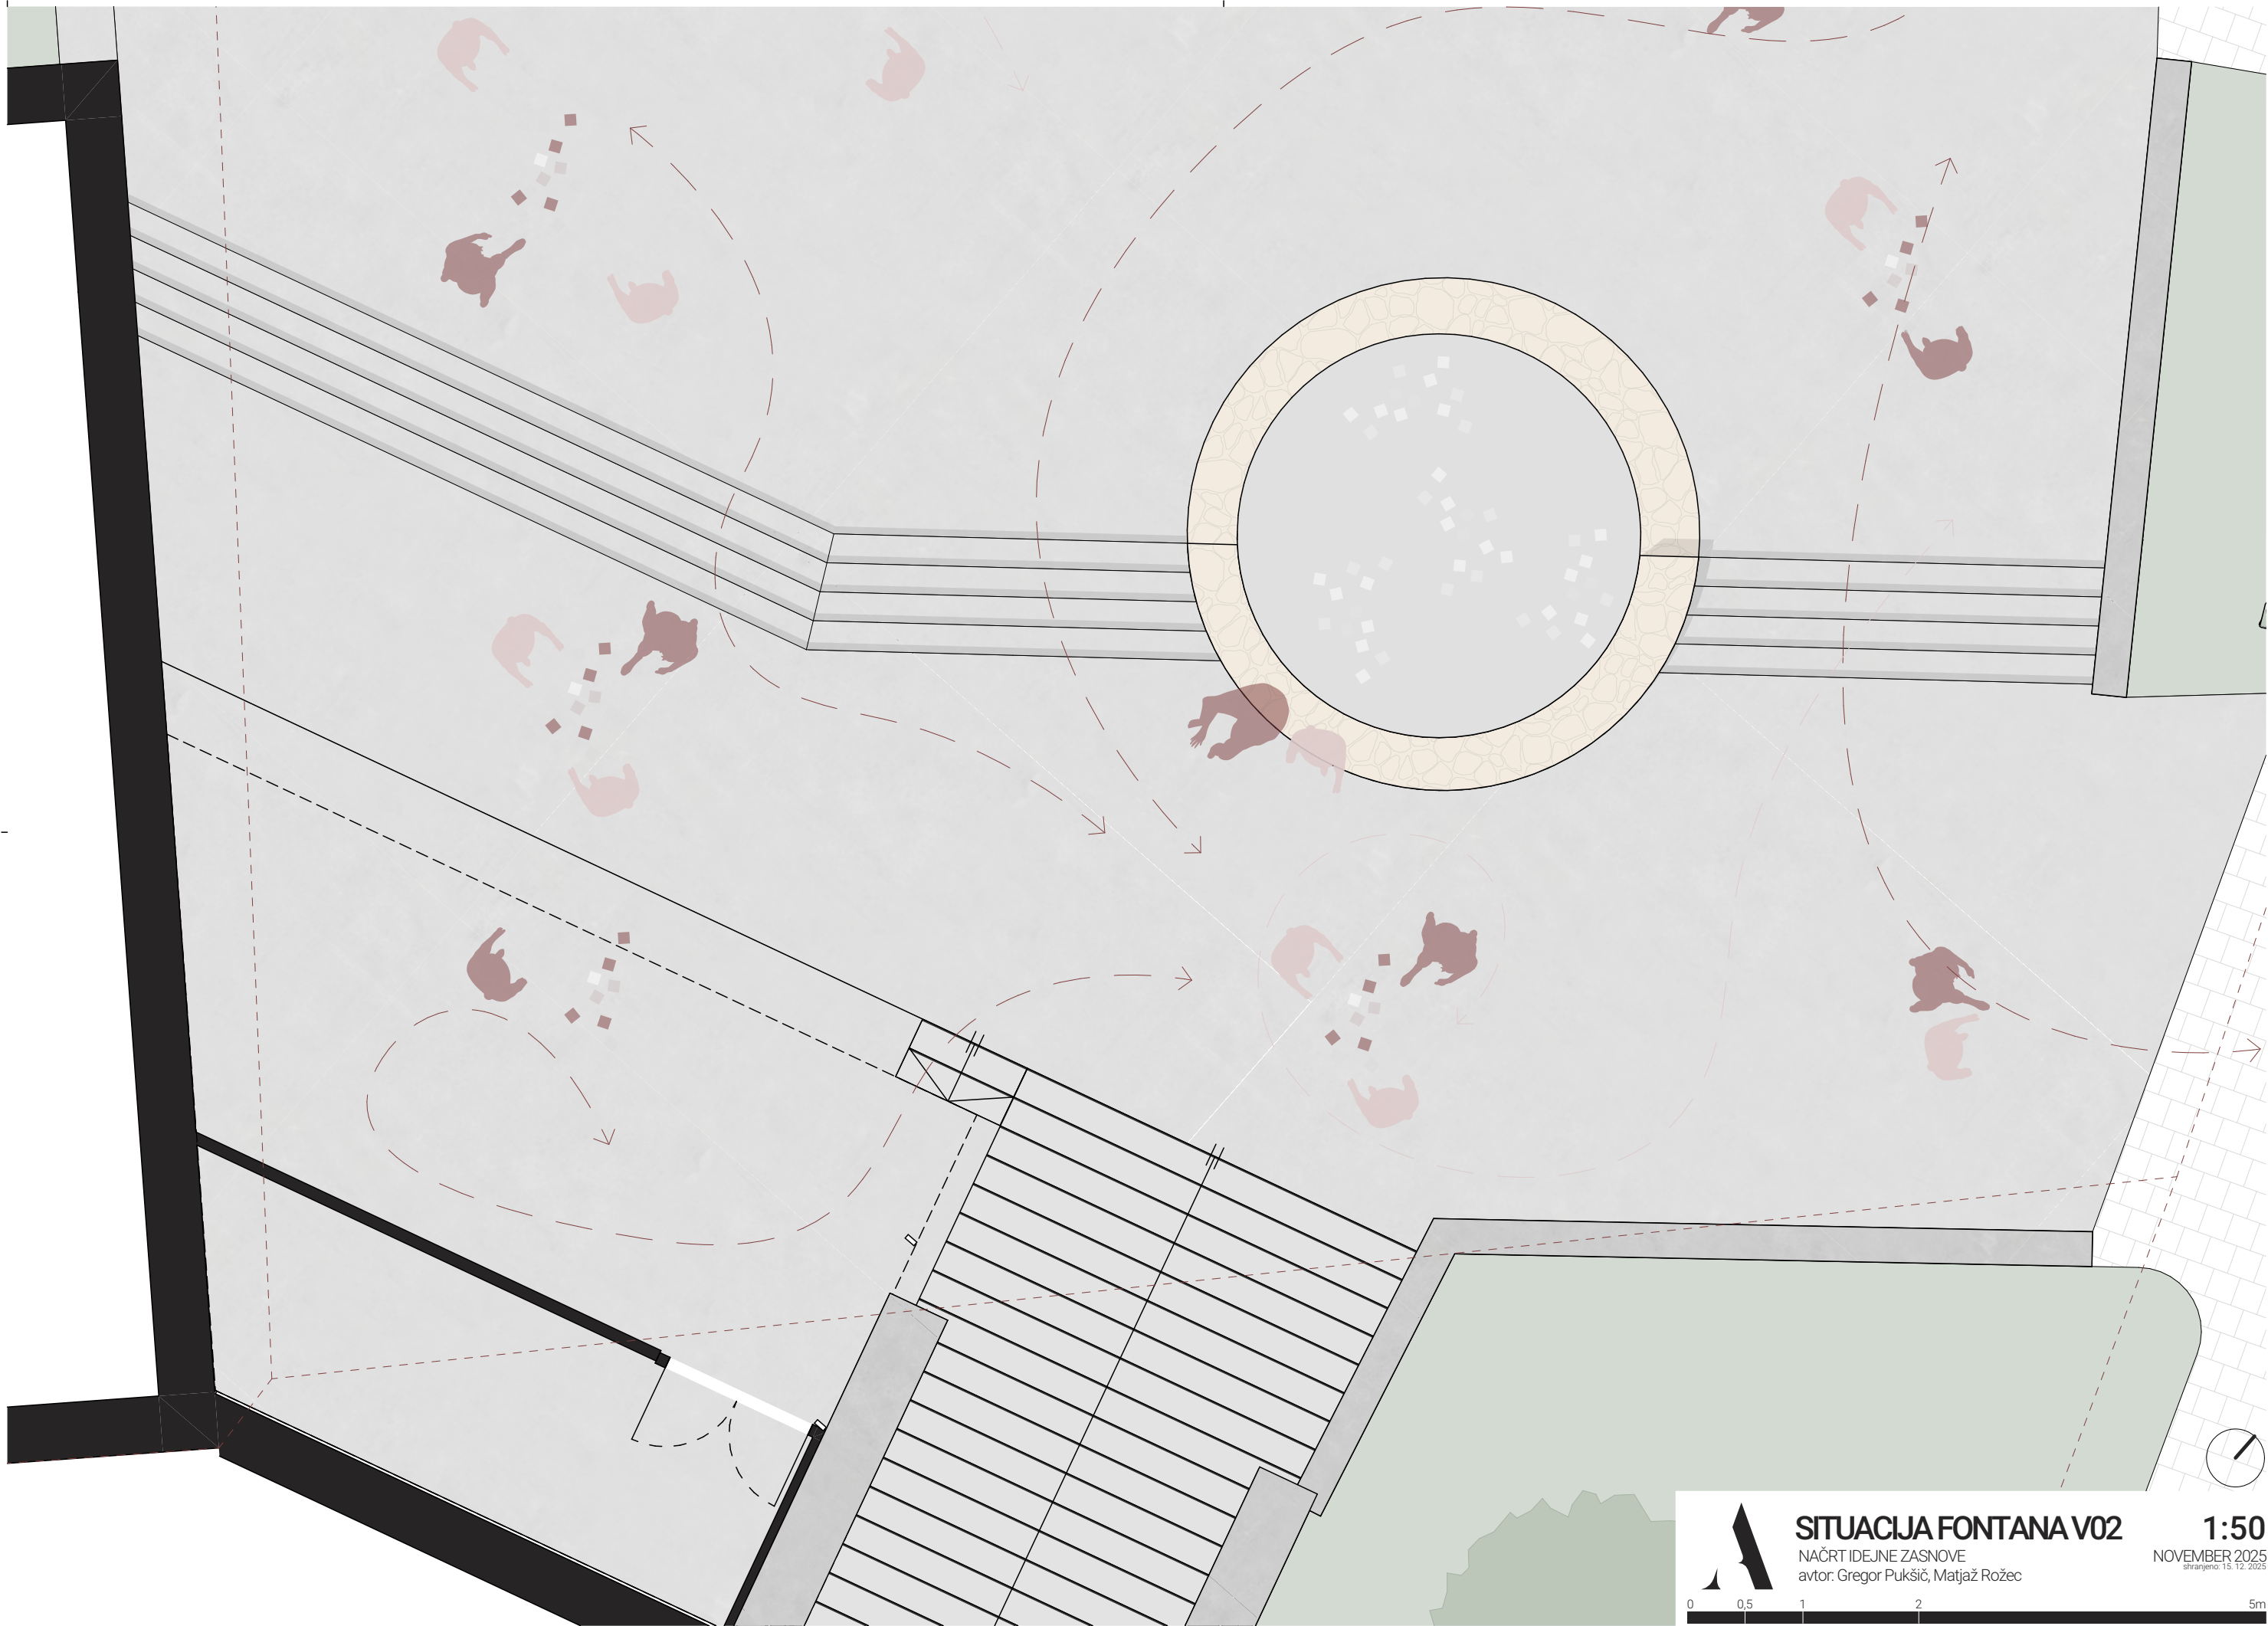


SITUACIJA FONTANA V02
NAČRT IDEJNE ZASNOVE
avtor: Gregor Pukšič, Matjaž Rožec

1:50
NOVEMBER 2025
shranjeno: 15.12.2025

0 0,5 1 2 5m

ureditev **FONTANE & STOPNIŠČA V2.4**

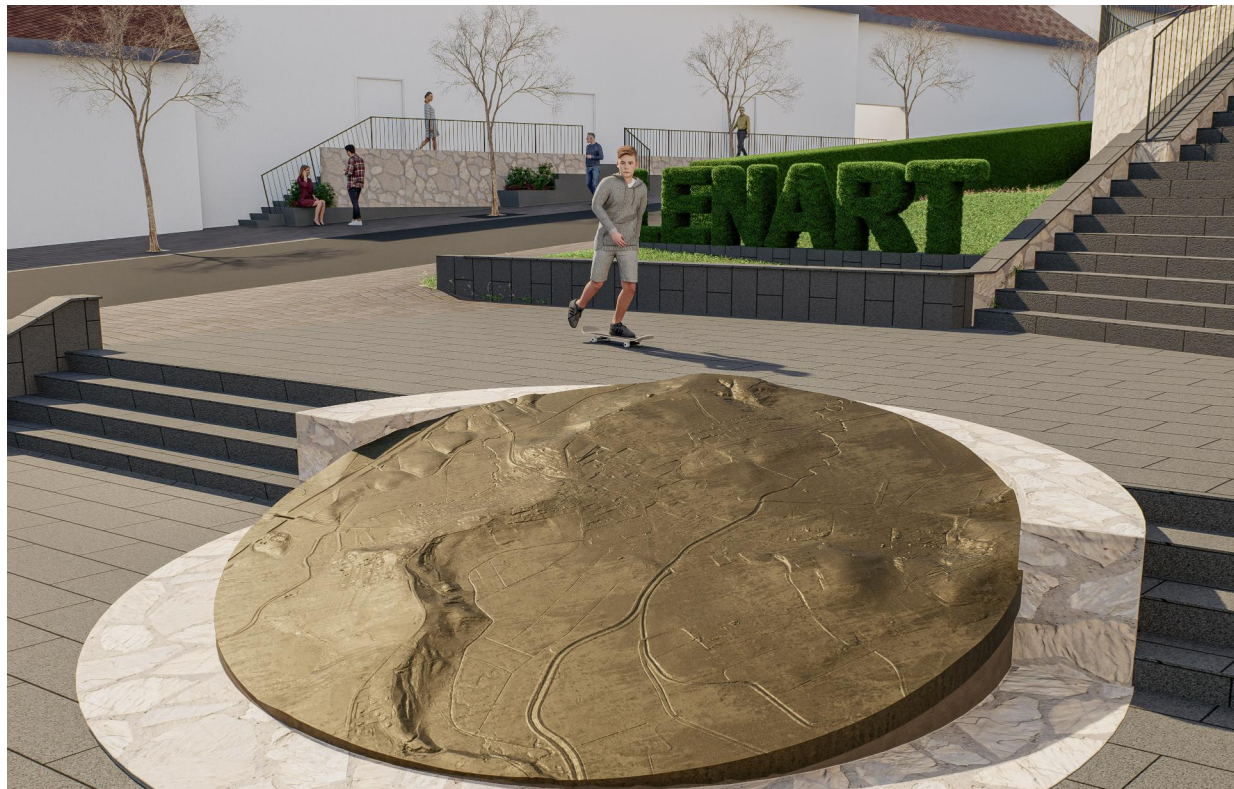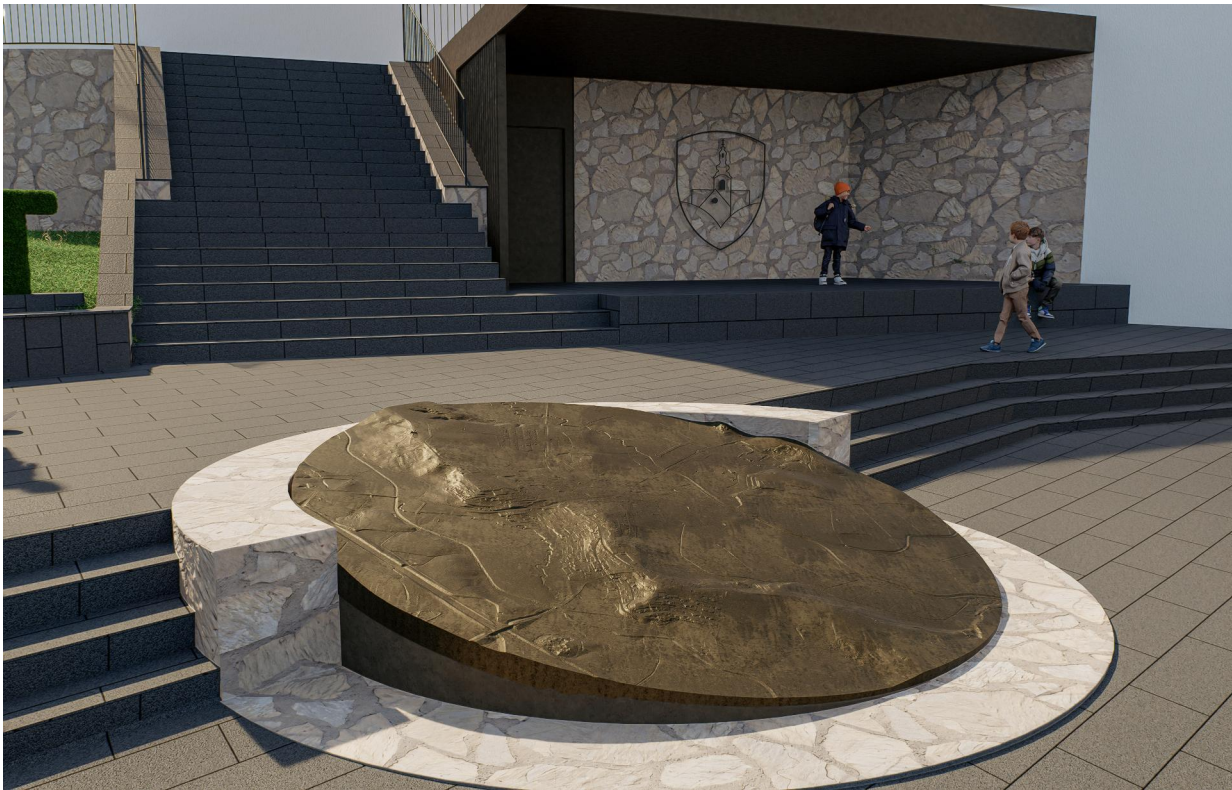

PRIKAZ FONTANA, ODER V02

NAČRT IDEJNE ZASNOVE
avtor: Gregor Pukšič, Matjaž Rožec

NOVEMBER 2025
shranjeno: 15. 12. 2025


ureditev **FONTANE & STOPNIŠČA V2.4**



PRIKAZ FONTANA, ODER V02

NAČRT IDEJNE ZASNOVE
avtor: Gregor Pukšič, Matjaž Rožec

NOVEMBER 2025
shranjeno: 15. 12. 2025

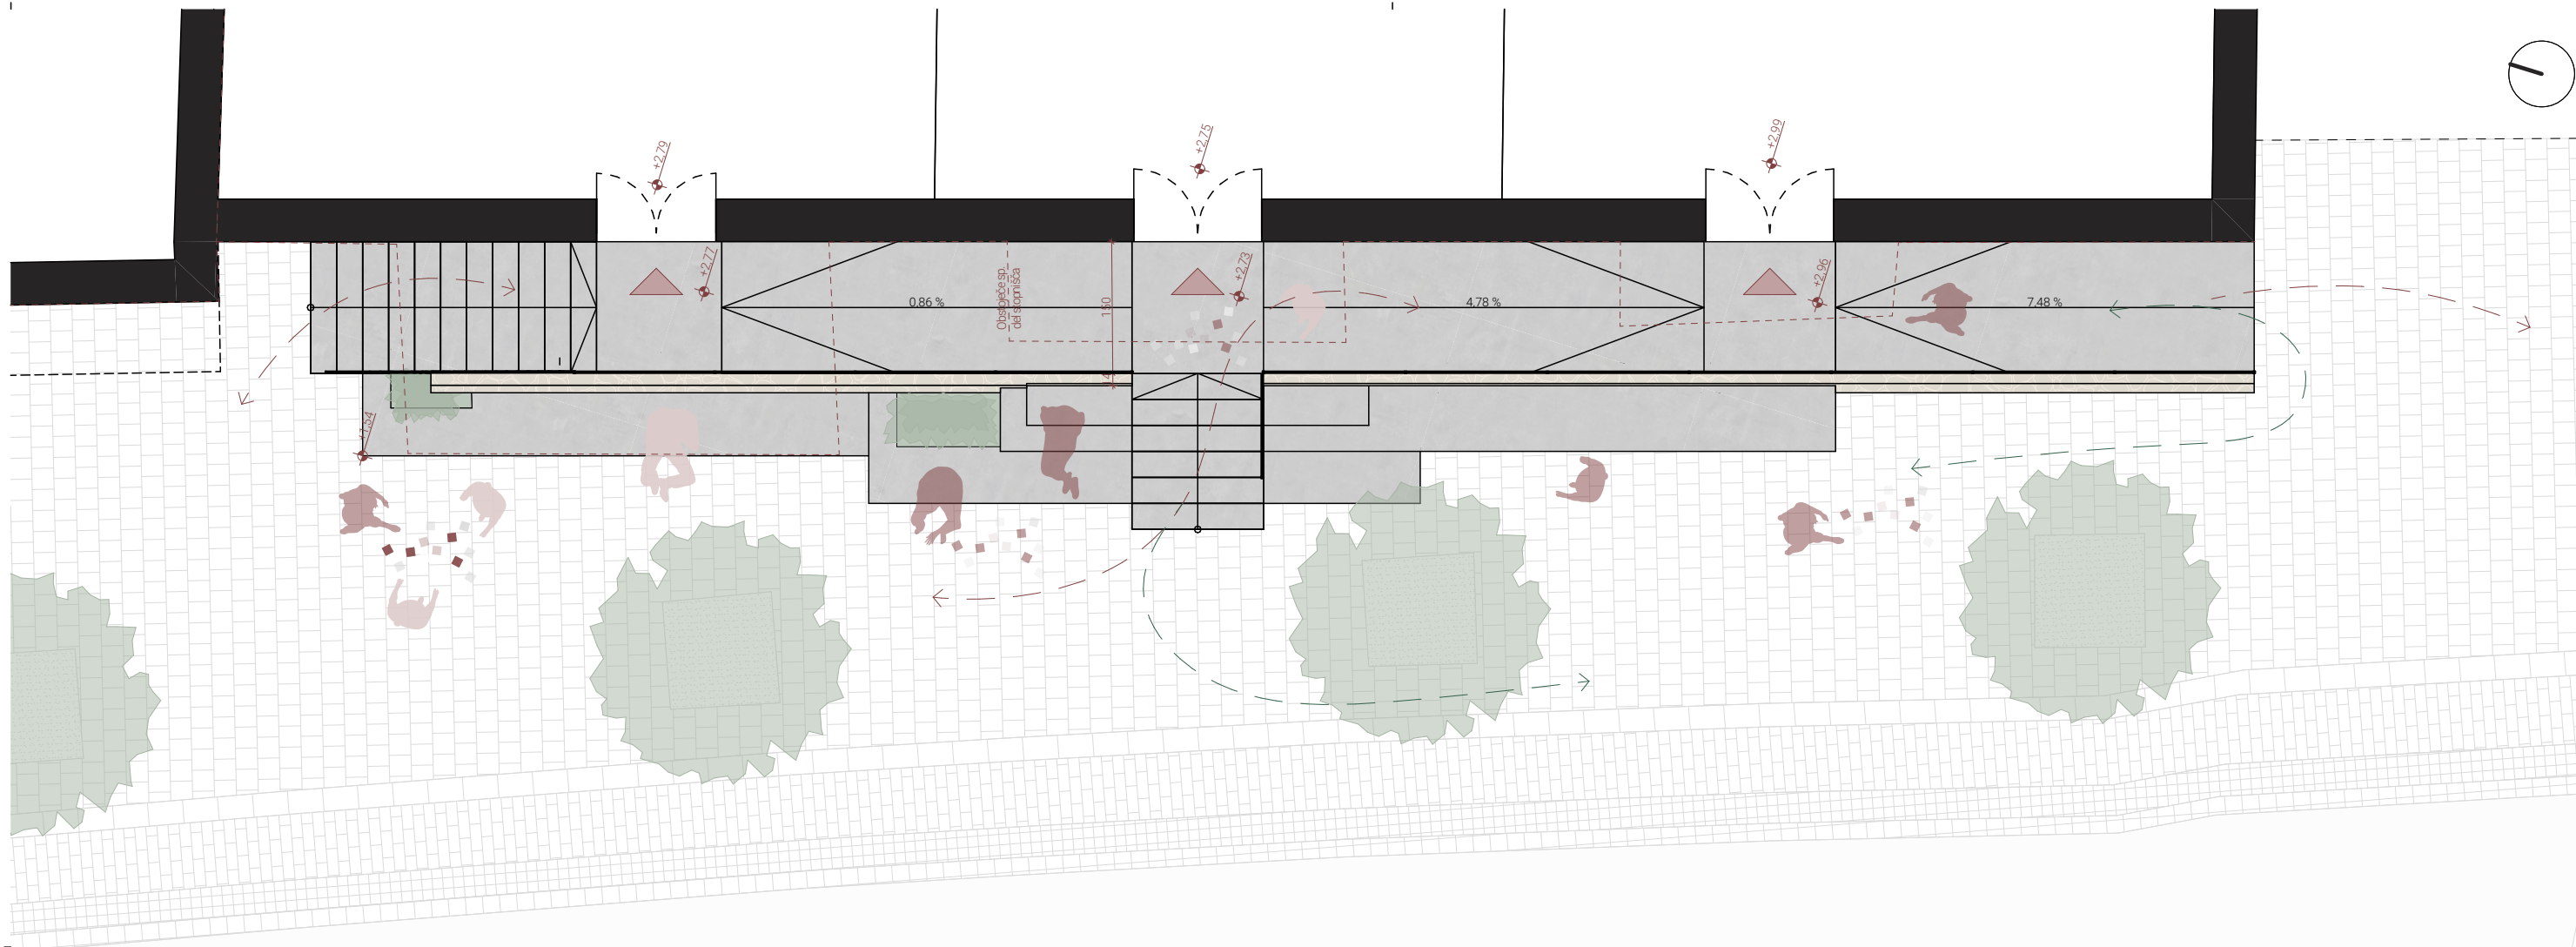

SITUACIJA STOPNIŠČE V01 1:75
 NAČRT IDEJNE ZASNOVE
 avtor: Gregor Pukšič, Matjaž Rožec
 NOVEMBER 2025
 shranjeno: 15. 12. 2025

0 0,5 1 2 5 7,5m

ureditev **FONTANE & STOPNIŠČA V2.4**




PRIKAZ STOPNIŠČE
 NAČRT IDEJNE ZASNOVE
 avtor: Gregor Pukšič, Matjaž Rožec

NOVEMBER 2025
 shranjeno: 15. 12. 2025



PRIKAZ STOPNIŠČE
 NAČRT IDEJNE ZASNOVE
 avtor: Gregor Pukšič, Matjaž Rožec

NOVEMBER 2025
 shranjeno: 15. 12. 2025

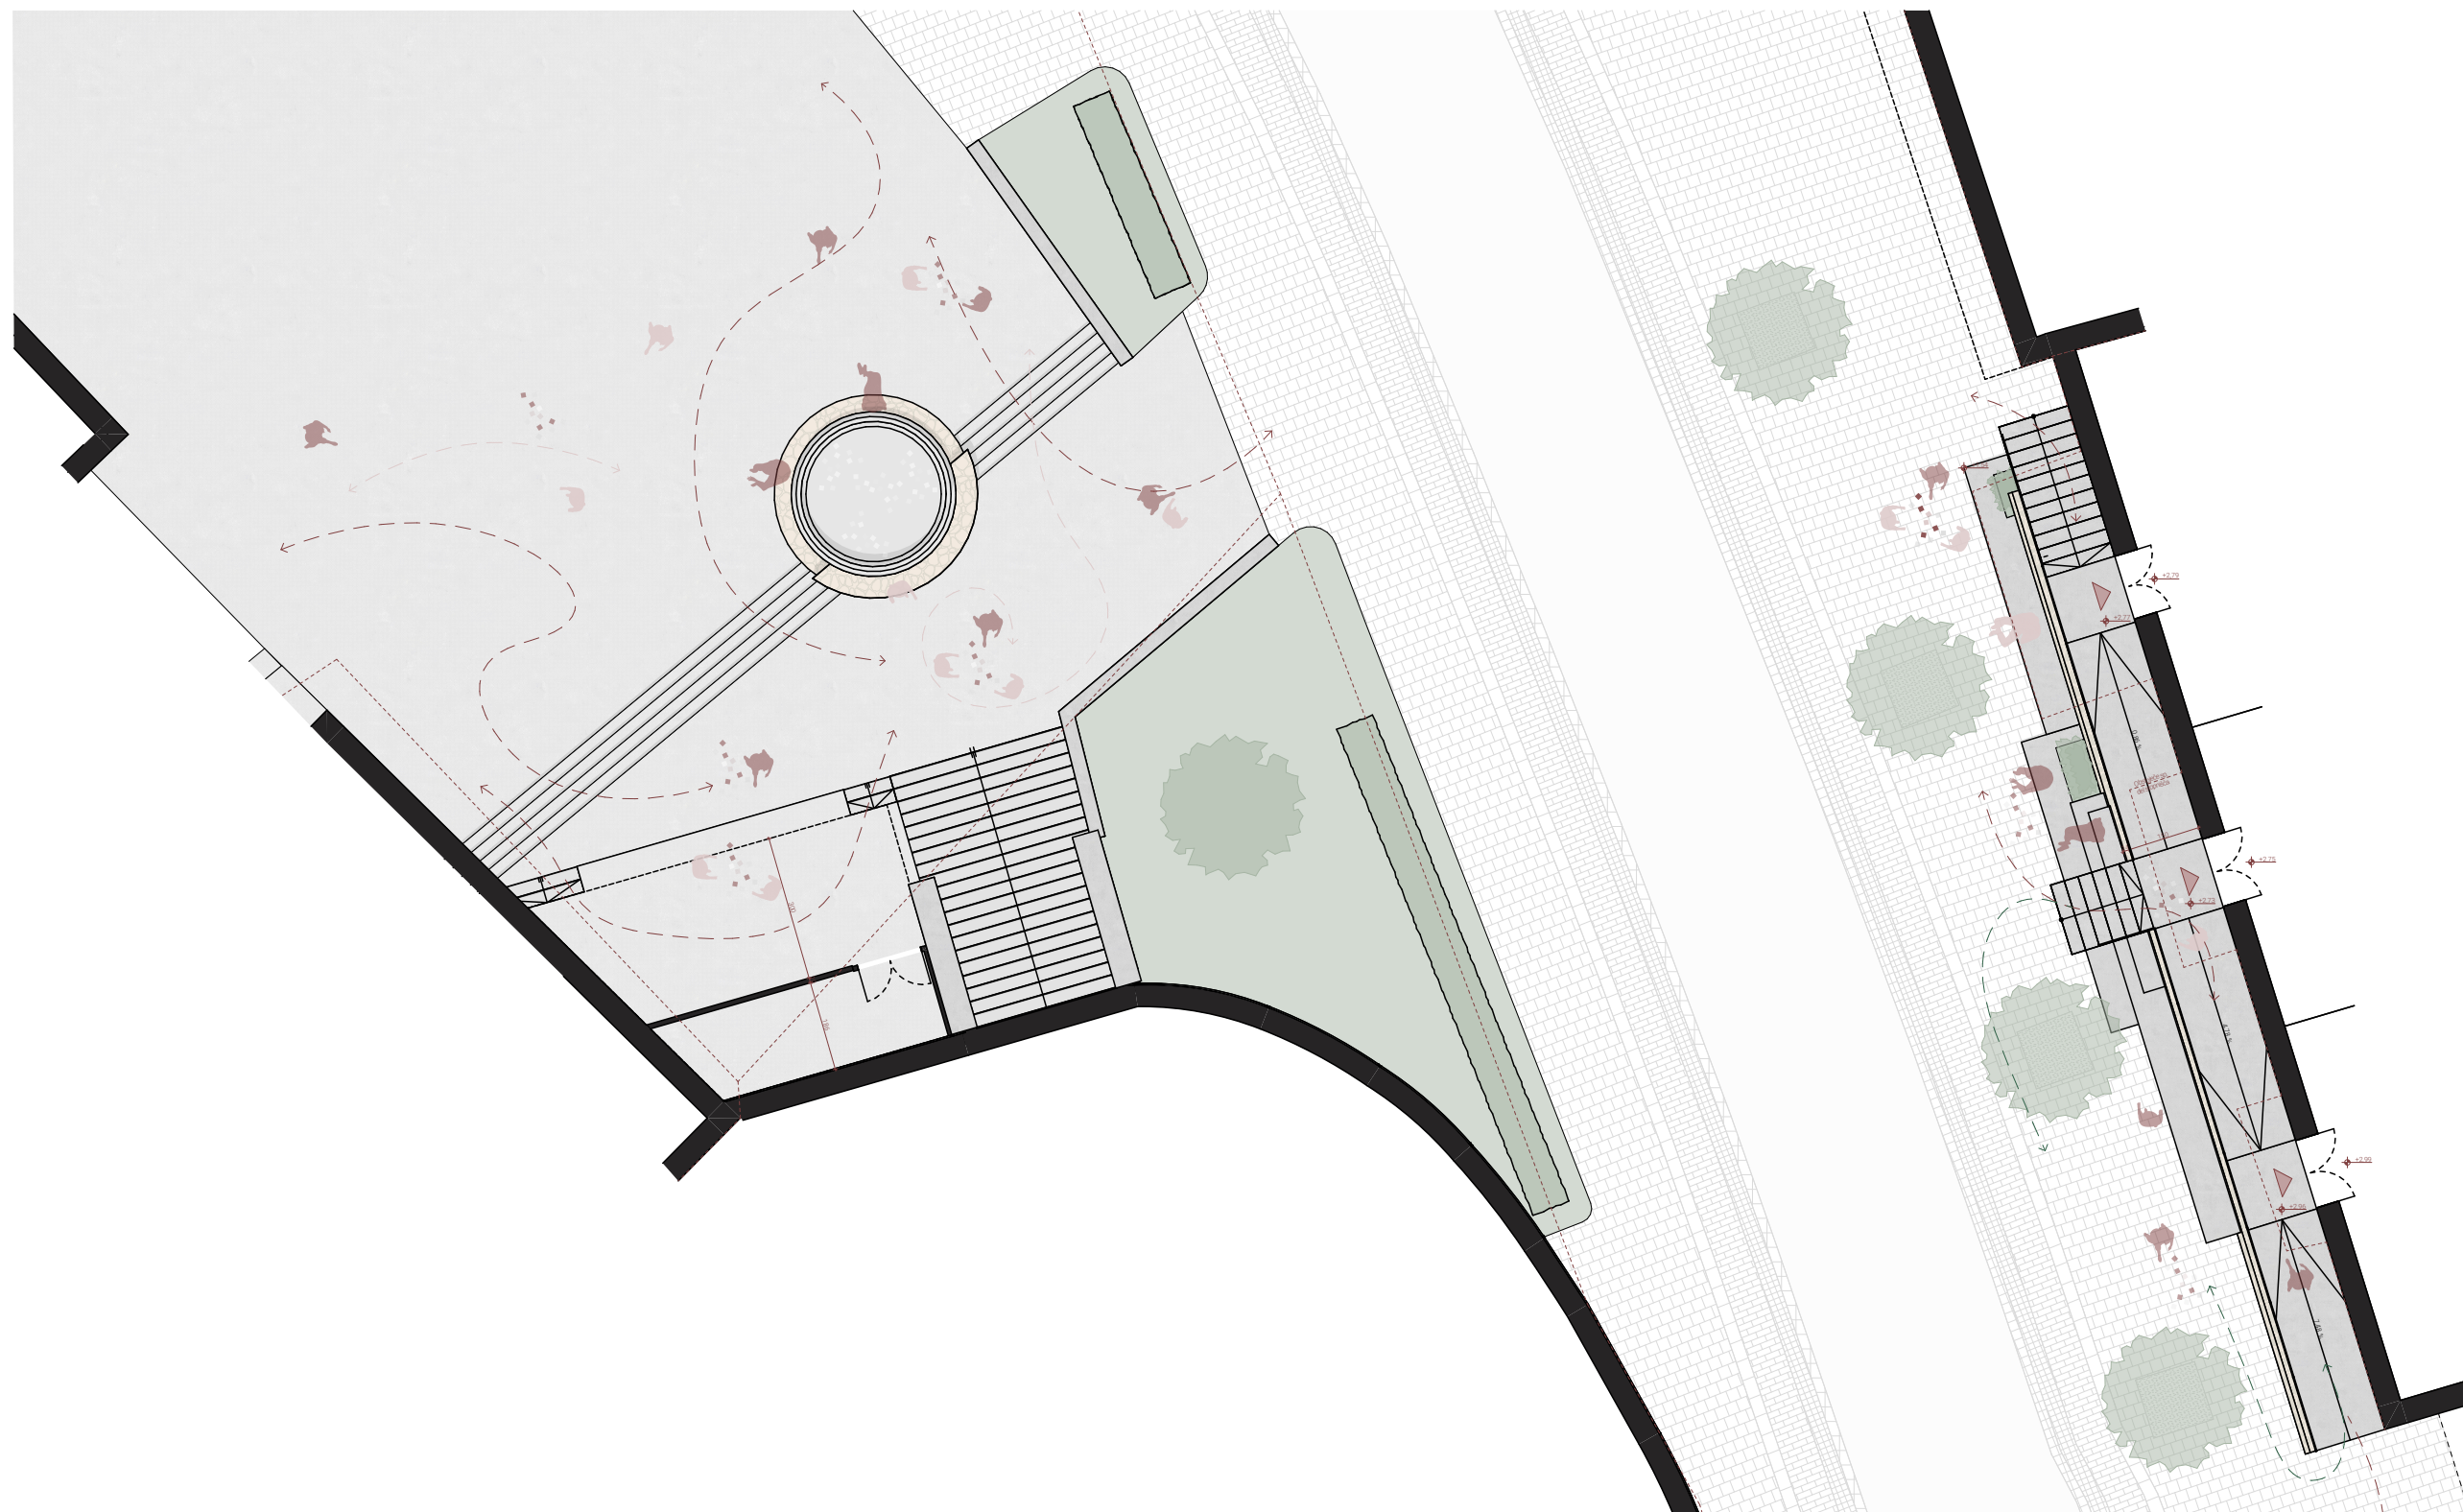

SKUPNA SITUACIJA

NAČRT IDEJNE ZASNOVE
avtor: Gregor Pukšič, Matjaž Rožec

1:150

NOVEMBER 2025
shranjeno: 15. 12. 2025

0 1 2 5 10 15m

ureditev FONTANE & STOPNIŠČA V2.4