



Gasilski dom **PGD SELCE**
V4.0

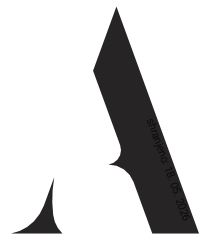

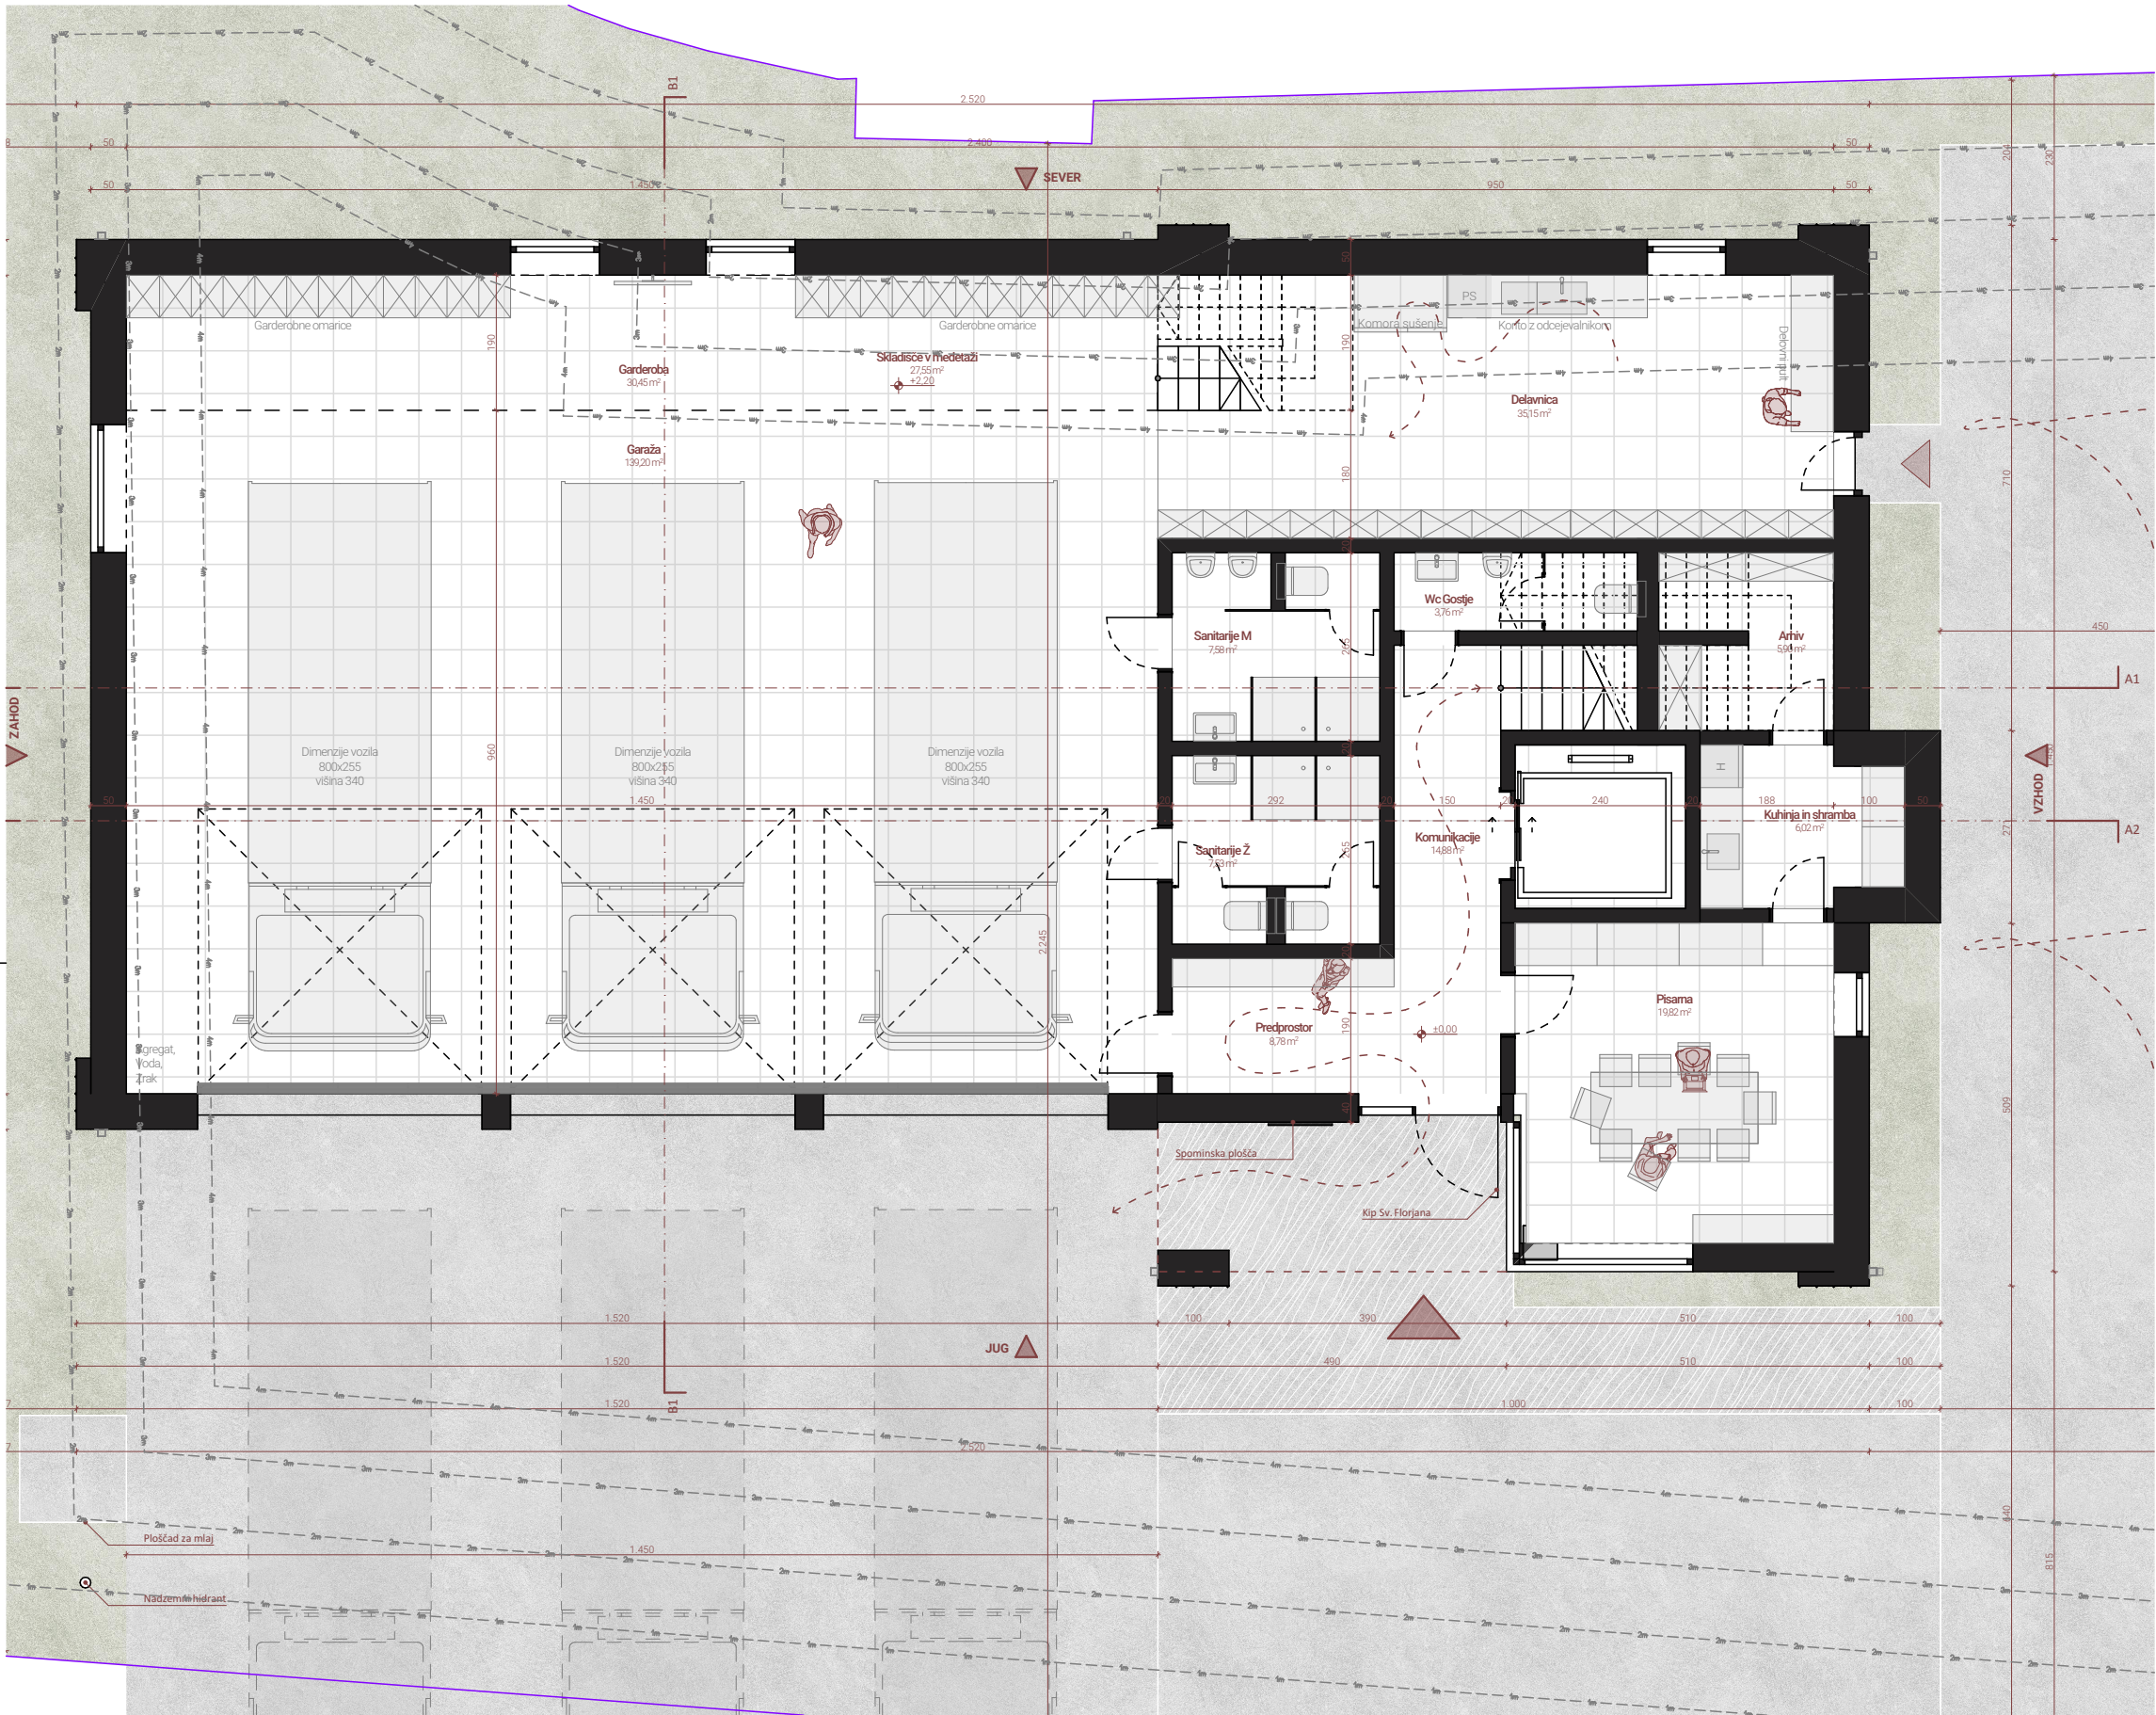




NOTRANJI PROSTORI		
Etaža	Ime	Površina [m2]
Pritličje		
	Arhiv	5,90
	Delavnica	35,15
	Garaža	139,20
	Garderoba	30,45
	Komunikacije	14,88
	Kuhinja in shramba	6,02
	Pisarna	19,82
	Predprostor	8,78
	Sanitarije M	7,58
	Sanitarije Ž	7,53
	Skladišče v medetaži	27,55
	Wc Gostje	3,76
		306,63 m²

Nadstropje		
	Balkon	5,87
	Balkon	6,29
	Komunikacije	9,42
	Komunikacije	14,08
	Kuhinja	20,61
	Sanitarije M	7,39
	Sanitarije U	4,37
	Sanitarije Ž	9,69
	Shranjevalni prostor	5,54
	Shranjevalni prostor	5,86
	Shranjevalni prostor	6,38
	Shranjevalni prostor	10,06
	Skladišče	17,15
	Stolp	1,70
	Večnamenski prostor	156,01
	Večnamenski prostor	156,01
		436,44 m²
		743,07 m²


Površine BRUTO		
Etaža	Ime	Površina [m2]
Pritličje		
	Bruto	326,16
Nadstropje		
	Bruto	335,20
		661,36 m²

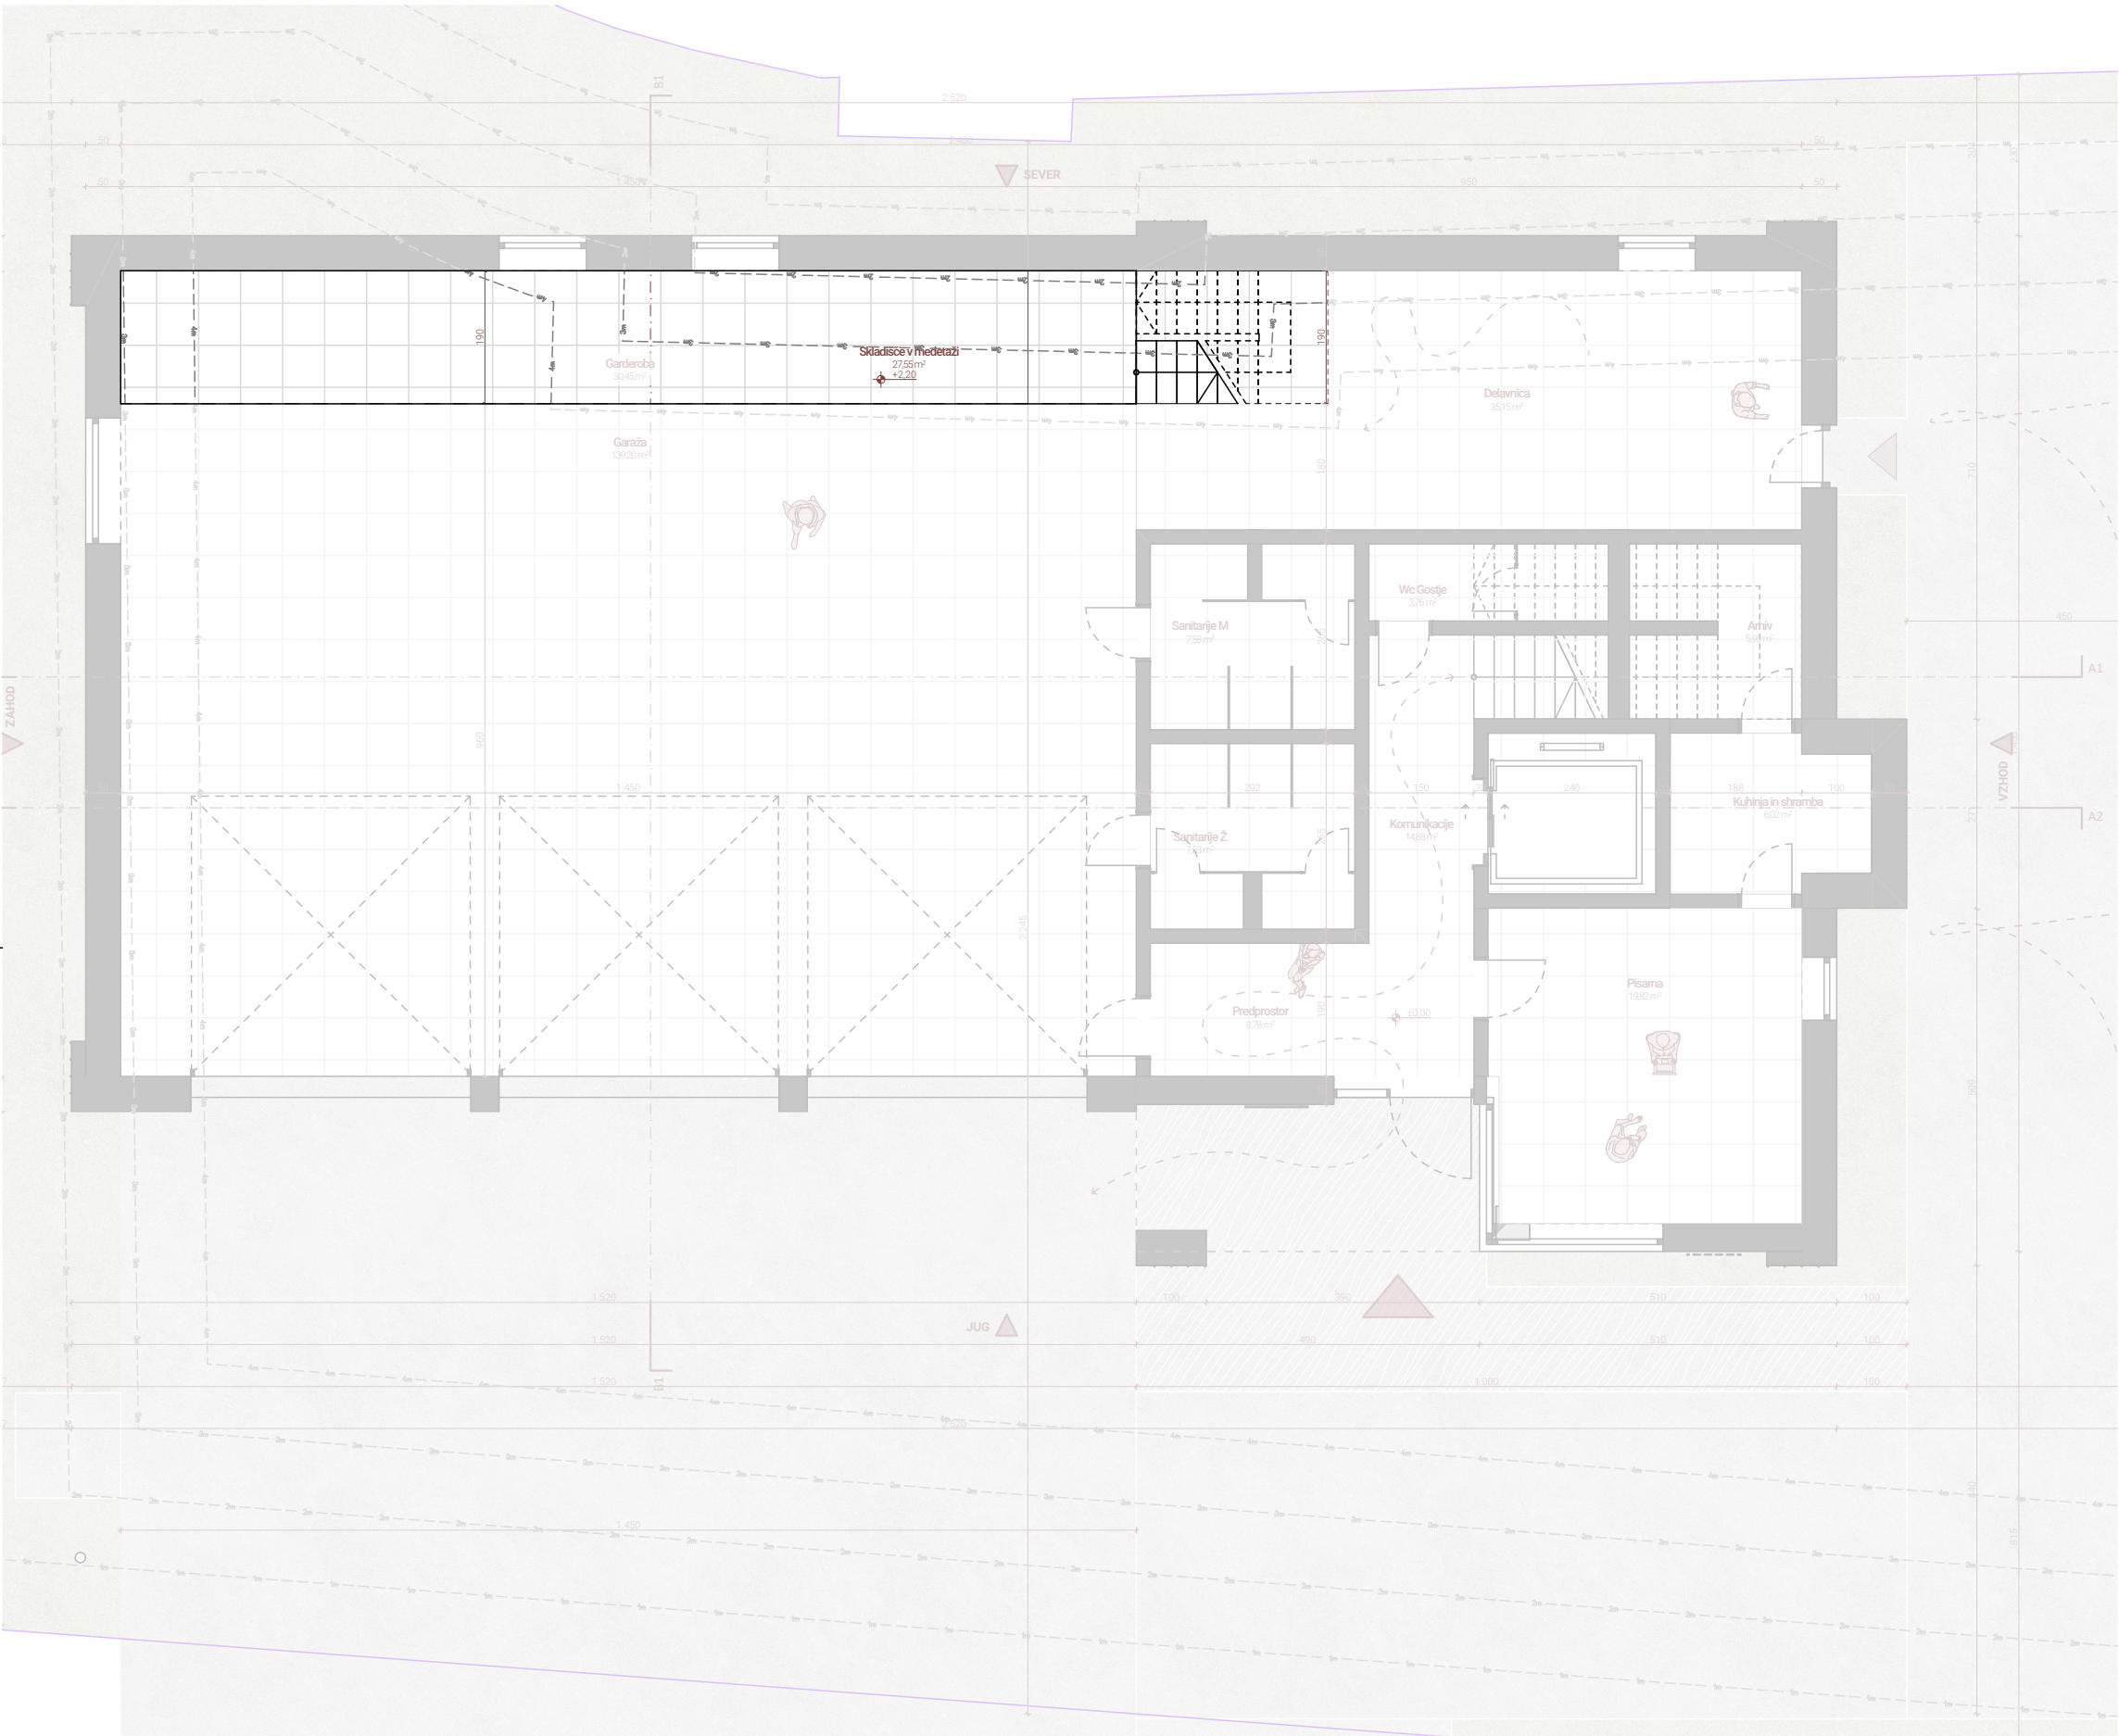

NOTRANJI PROSTORI		
Etaža	Ime	Površina [m2]
Pritličje		
	Arhiv	5,90
	Delavnica	35,15
	Garaža	139,20
	Garderoba	30,45
	Komunikacije	14,88
	Kuhinja in shramba	6,02
	Pisarna	19,82
	Predprostor	8,78
	Sanitarije M	7,58
	Sanitarije Ž	7,53
	Skladišče v medetaži	27,55
	Wc Gostje	3,76
		306,63 m²

Nadstropje		
	Balkon	5,87
	Balkon	6,29
	Komunikacije	9,42
	Komunikacije	14,08
	Kuhinja	20,61
	Sanitarije M	7,39
	Sanitarije U	4,37
	Sanitarije Ž	9,69
	Shranjevalni prostor	5,54
	Shranjevalni prostor	5,86
	Shranjevalni prostor	6,38
	Shranjevalni prostor	10,06
	Skladišče	17,15
	Stolp	1,70
	Večnamenski prostor	156,01
	Večnamenski prostor	156,01
		436,44 m²
		743,07 m²

Površine BRUTO		
Etaža	Ime	Površina [m2]
Pritličje		
	Bruto	326,16
Nadstropje		
	Bruto	335,20
		661,36 m²

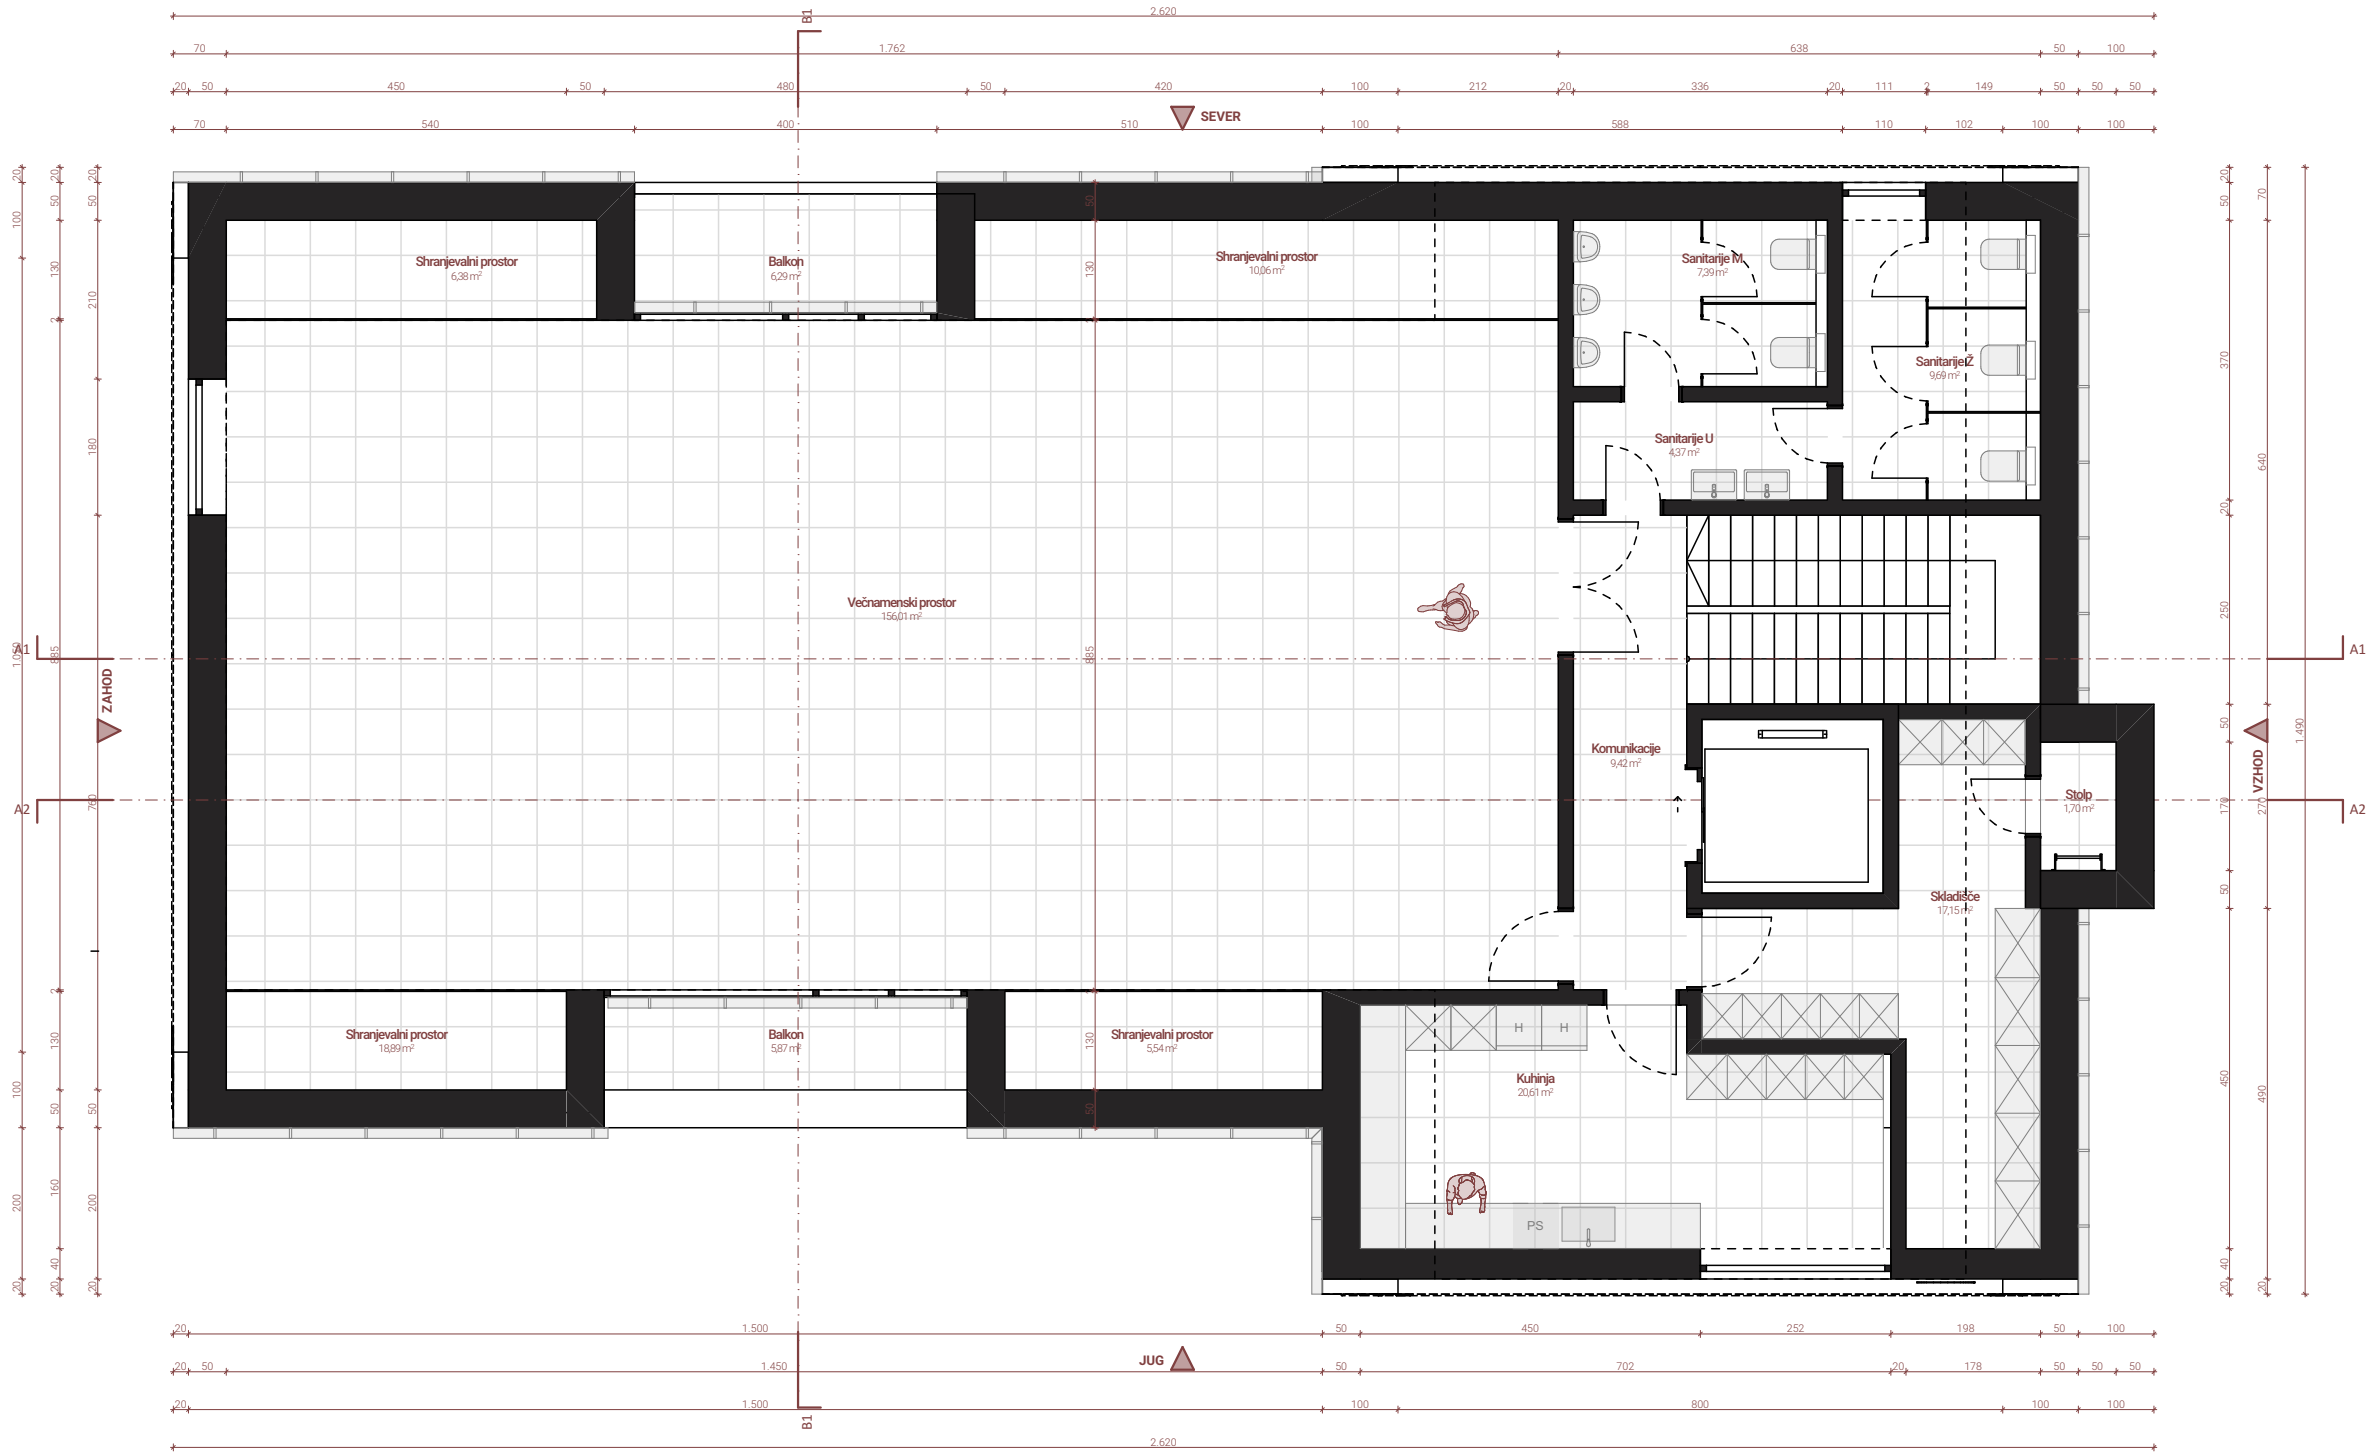

NOTRANJI PROSTORI		
Etaža	Ime	Površina [m2]
Prilčje		
	Arhiv	5,90
	Delavnica	35,15
	Garaža	139,20
	Garderoba	30,45
	Komunikacije	14,88
	Kuhinja in shramba	6,02
	Pisarna	19,82
	Predprostor	8,78
	Sanitarije M	7,58
	Sanitarije Ž	7,53
	Skladišče v medetaži	27,55
	Wc Gostje	3,76
		306,63 m²

Nadstropje		
	Balkon	5,87
	Balkon	6,29
	Komunikacije	9,42
	Komunikacije	14,08
	Kuhinja	20,61
	Sanitarije M	7,39
	Sanitarije U	4,37
	Sanitarije Ž	9,69
	Shranjevalni prostor	5,54
	Shranjevalni prostor	5,86
	Shranjevalni prostor	6,38
	Shranjevalni prostor	10,06
	Skladišče	17,15
	Stolp	1,70
	Večnamenski prostor	156,01
	Večnamenski prostor	156,01
		436,44 m²
		743,07 m²

Površine BRUTO		
Etaža	Ime	Površina [m2]
Prilčje		
	Bruto	326,16
Nadstropje		
	Bruto	335,20
		661,36 m²



PREREZ A1



PREREZ


NAČRT IDEJNE ZASNOVE
avtor: Matjaž Rožec, Gregor Pukšič

1:100

NOVEMBER 2025
shranjeno: 18. 05. 2026



Gasilski dom **PGD SELCE V4.0**

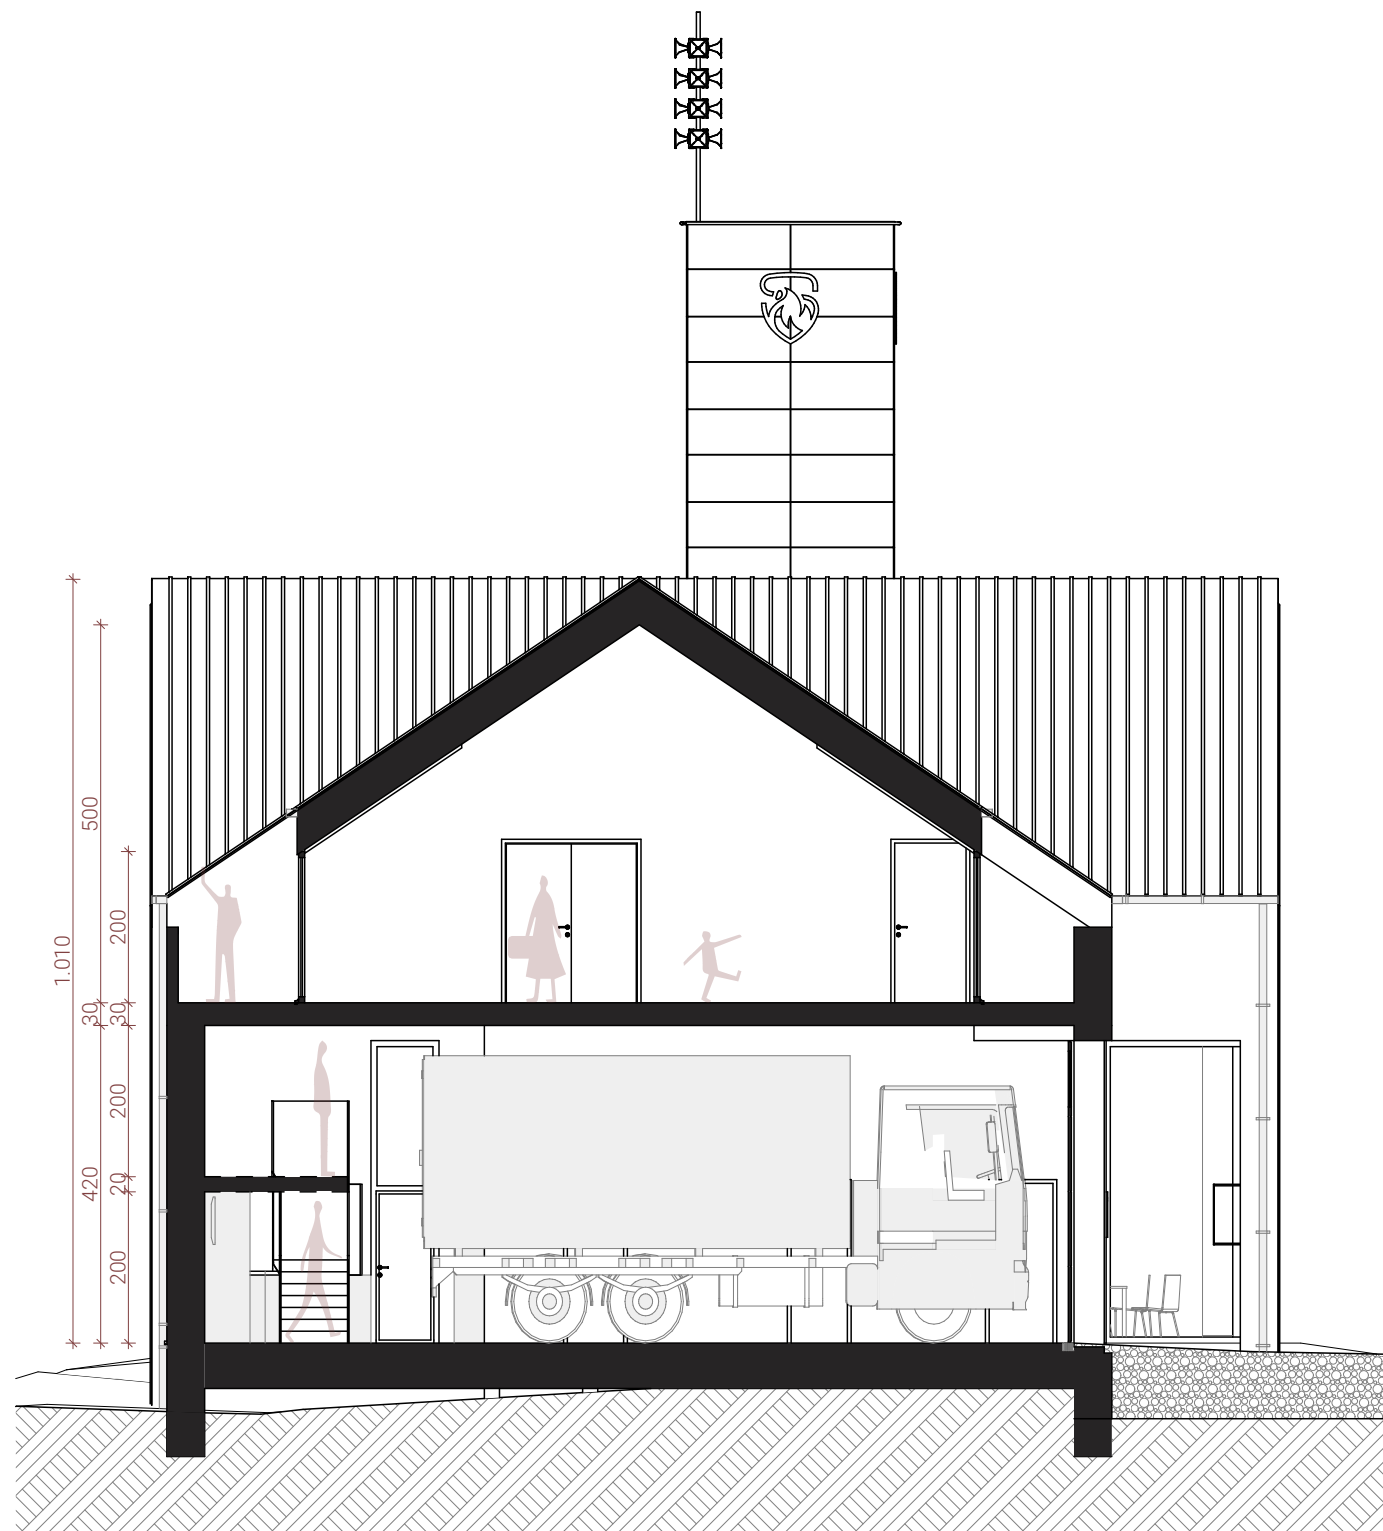

PREREZ B1



PREREZ


NAČRT IDEJNE ZASNOVE
avtor: Matjaž Rožec, Gregor Pukšič

1:100


NOVEMBER 2025
shranjeno: 18. 05. 2026




Gasilski dom **PGD SELCE V4.0**

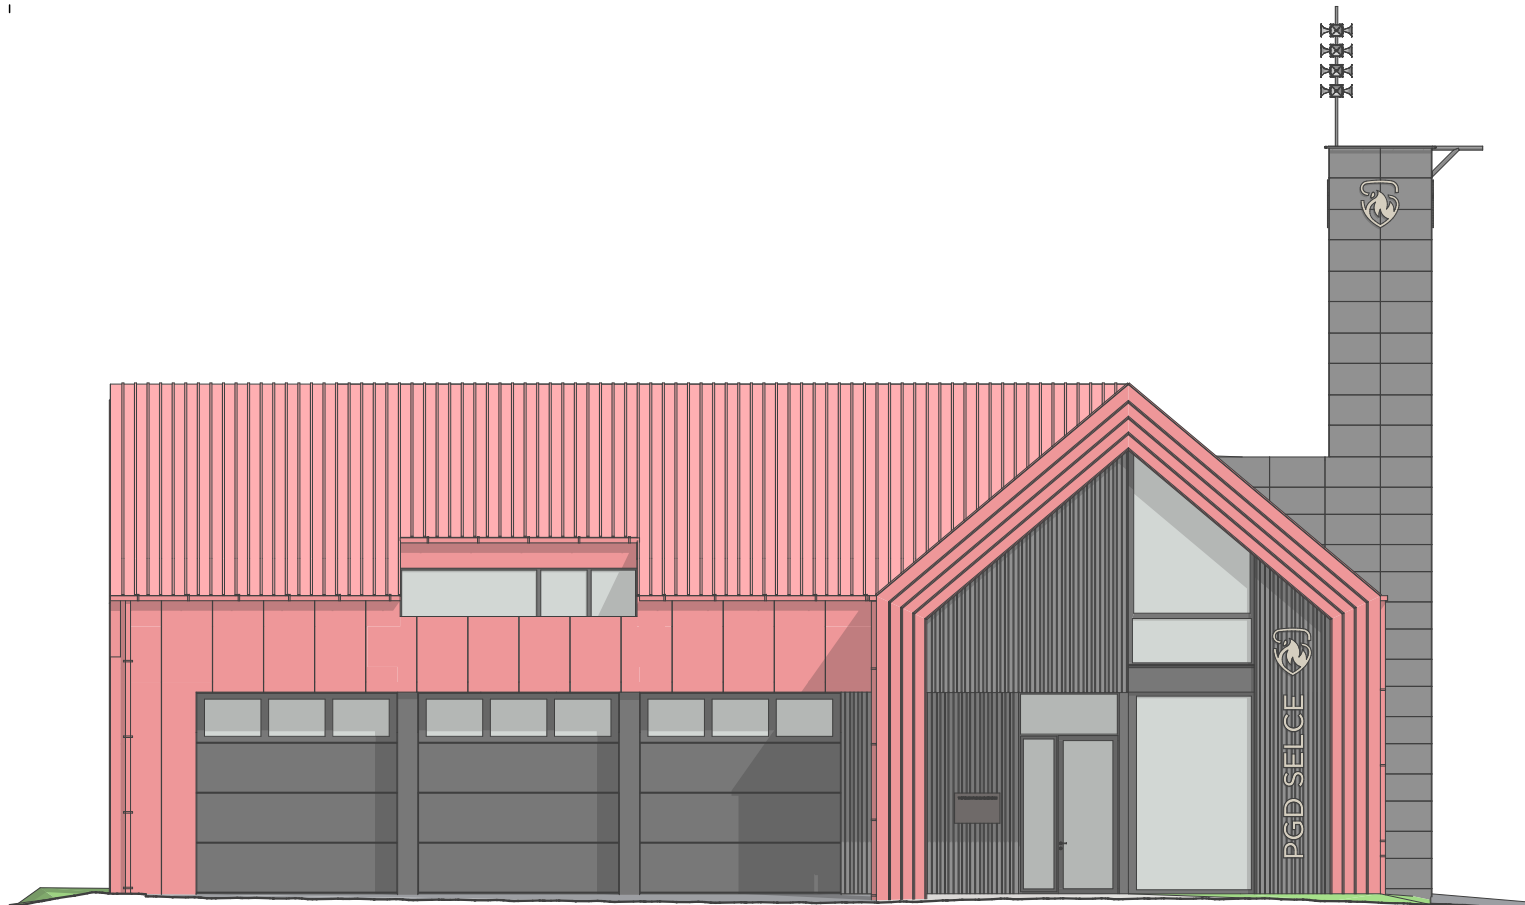


FASADA JUG

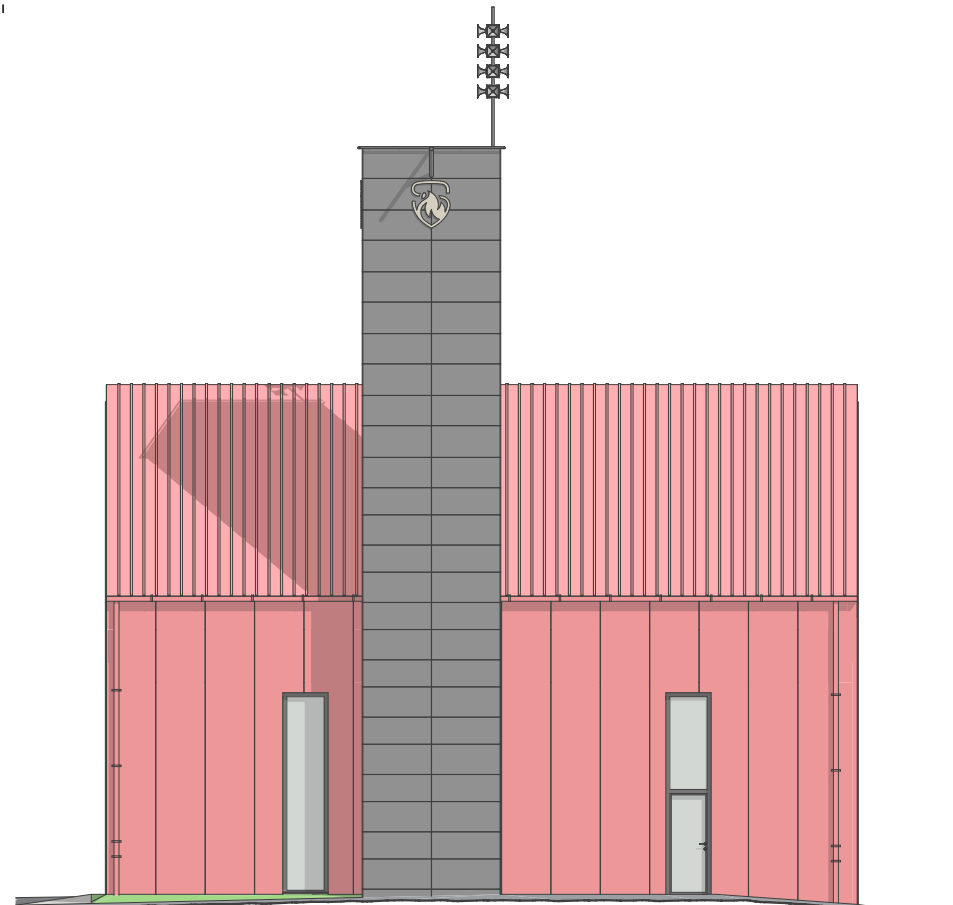

FASADA VZHOD

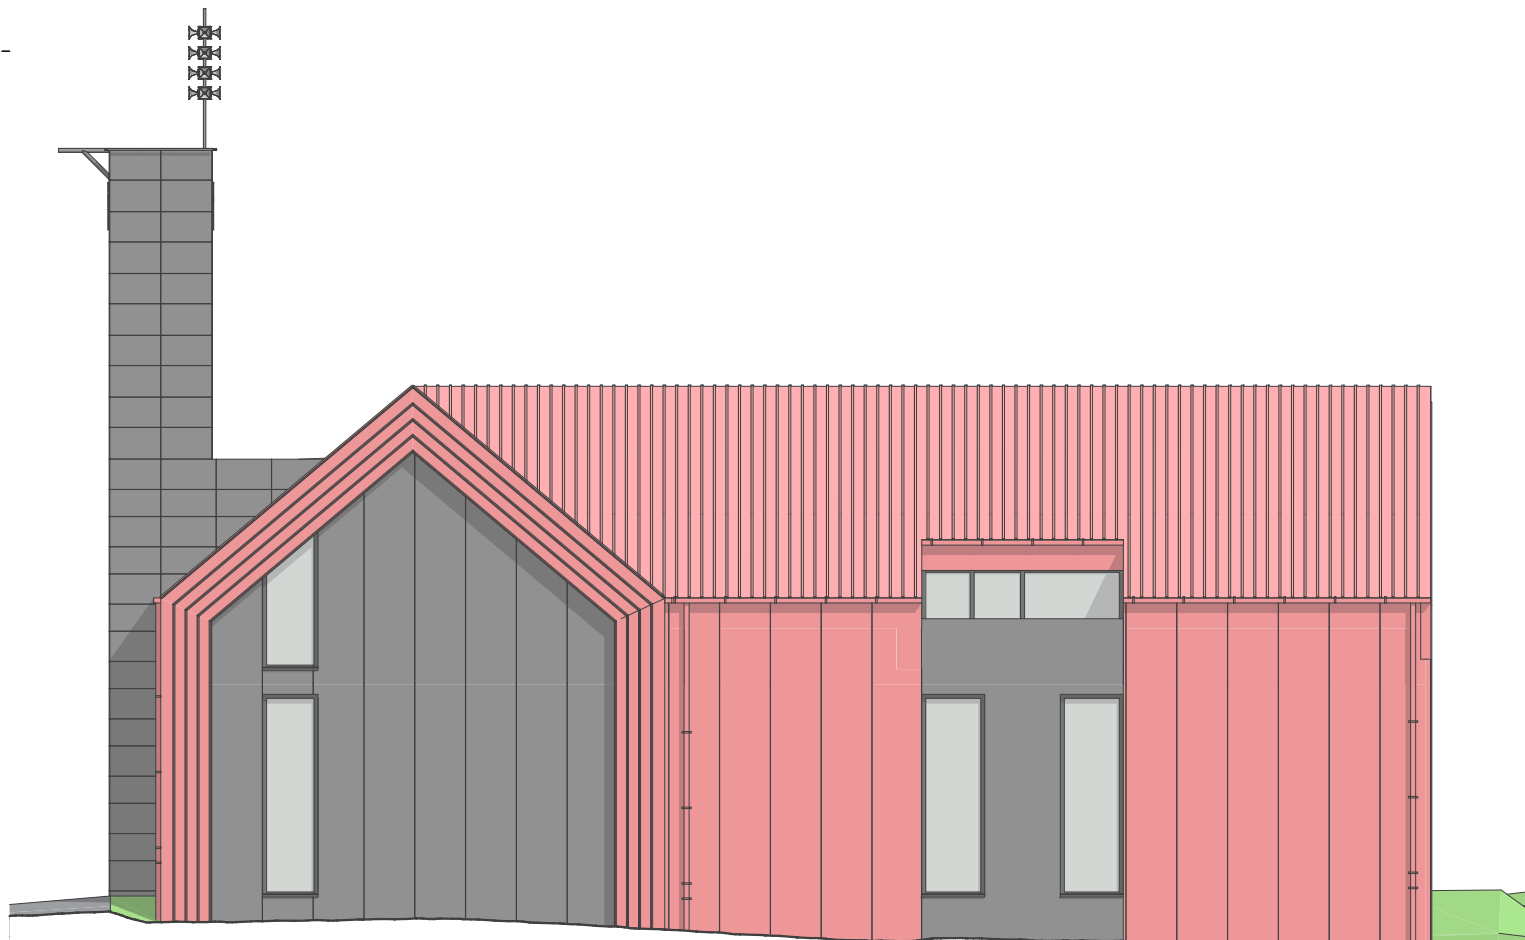

FASADA SEVER

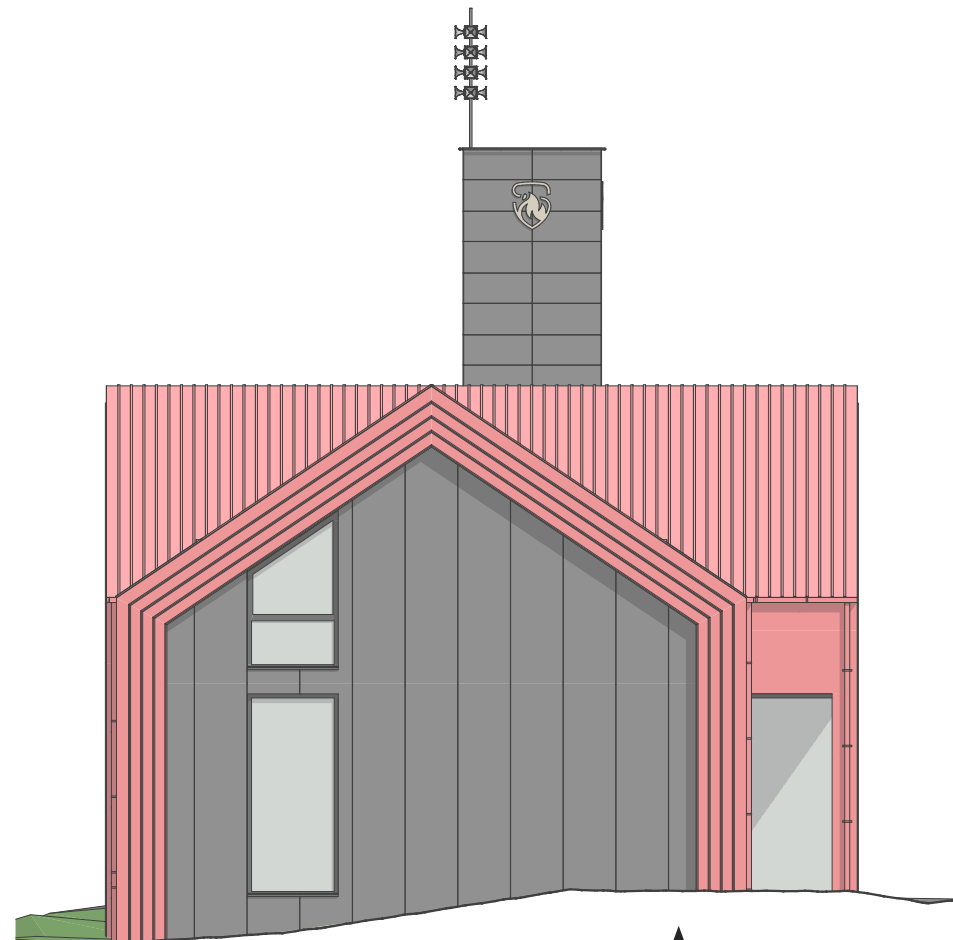

FASADA ZAHOD

FASADE
NAČRT IDEJNE ZASNOVE
avtor: Matjaž Rožec, Gregor Pukšič

1:150
NOVEMBER 2025
shranjeno: 18. 05. 2026

0 1 2 5 10 15m

Gasilski dom **PGD SELCE V4.0**



3D prikazi

NAČRT IDEJNE ZASNOVE

avtor: Matjaž Rožec, Gregor Pukšič

NOVEMBER 2025

shranjeno: 18. 05. 2026

Gasilski dom **PGD SELCE V4.0**