



ploščad **KULTURNI DOM**
V1.0



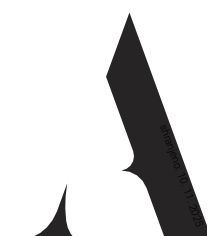

AVGUST 2025
shranjeno: 10. 11. 2025

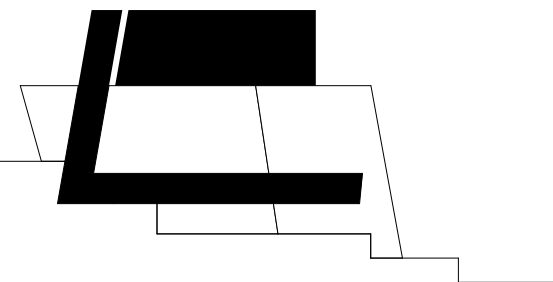

Vrednote: spoštujemo obstoječe, trajnost, večnamenskost, dostopnost (tudi za invalide), zbiranje in druženje | Elementi prostora: mikroklima, ozelenitev, sence, klopi, drevesa, ozelenjena stena | Identiteta kraja: zeleno srce v centru mesta, vizualna povezava | Občutek dogajanja: privabi obiskovalce tudi, ko ni dogodka, prireditve | Slog: sodobnost, modernost | Čustvene besede: udobje, skupnost, umirjenost - počitek, igrivost Barvne / naravne asociacije: zelena, narava, svetloba, senca, zrak | Družbeni pomen: odprtost, povezanost, vključevanje, skupni prostor | Estetske note: preprostost, čistost, ravnotežje







ANALIZA

NAČRT IDEJNE ZASNOVE
avtor: Matjaž Rožec, Gregor Pukšič

AVGUST 2025
shranjeno: 10.11.2025



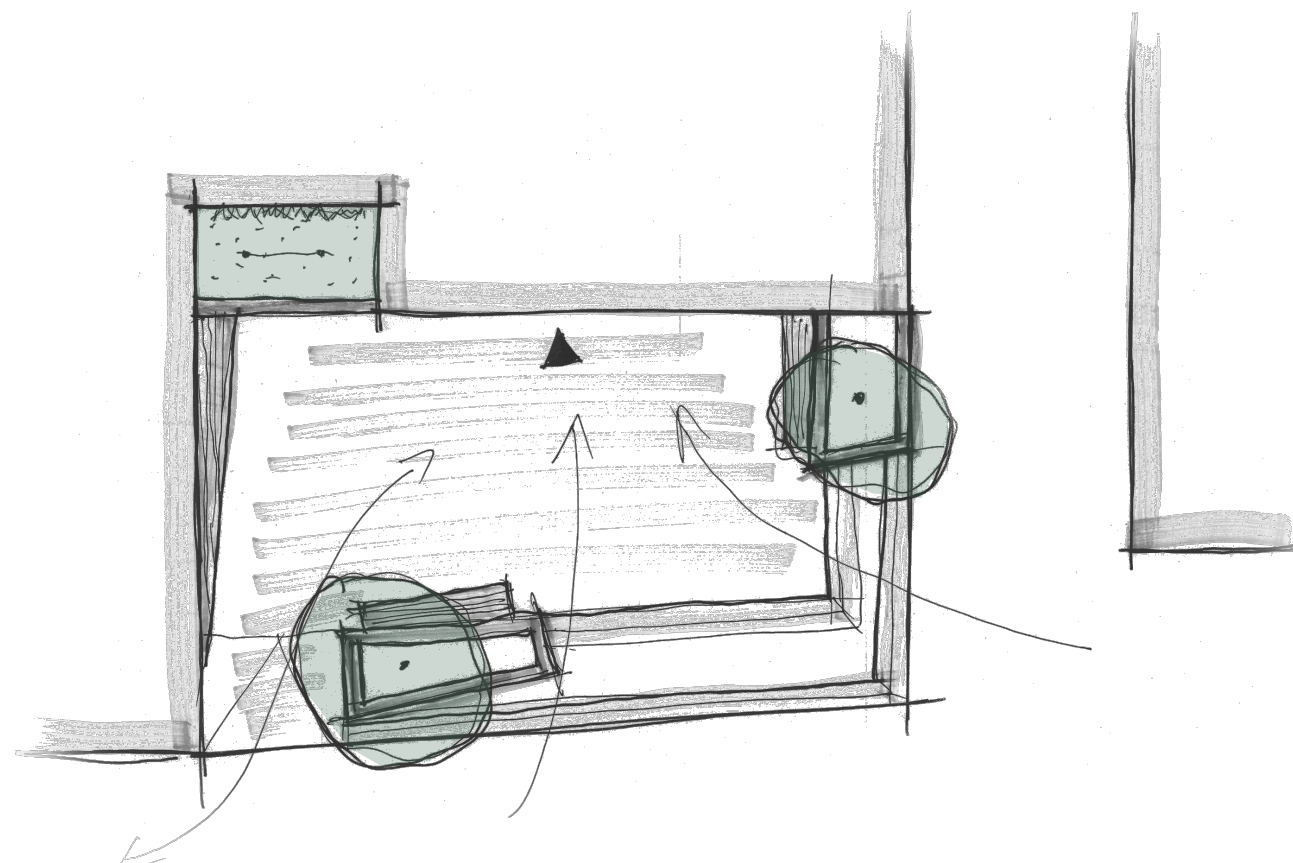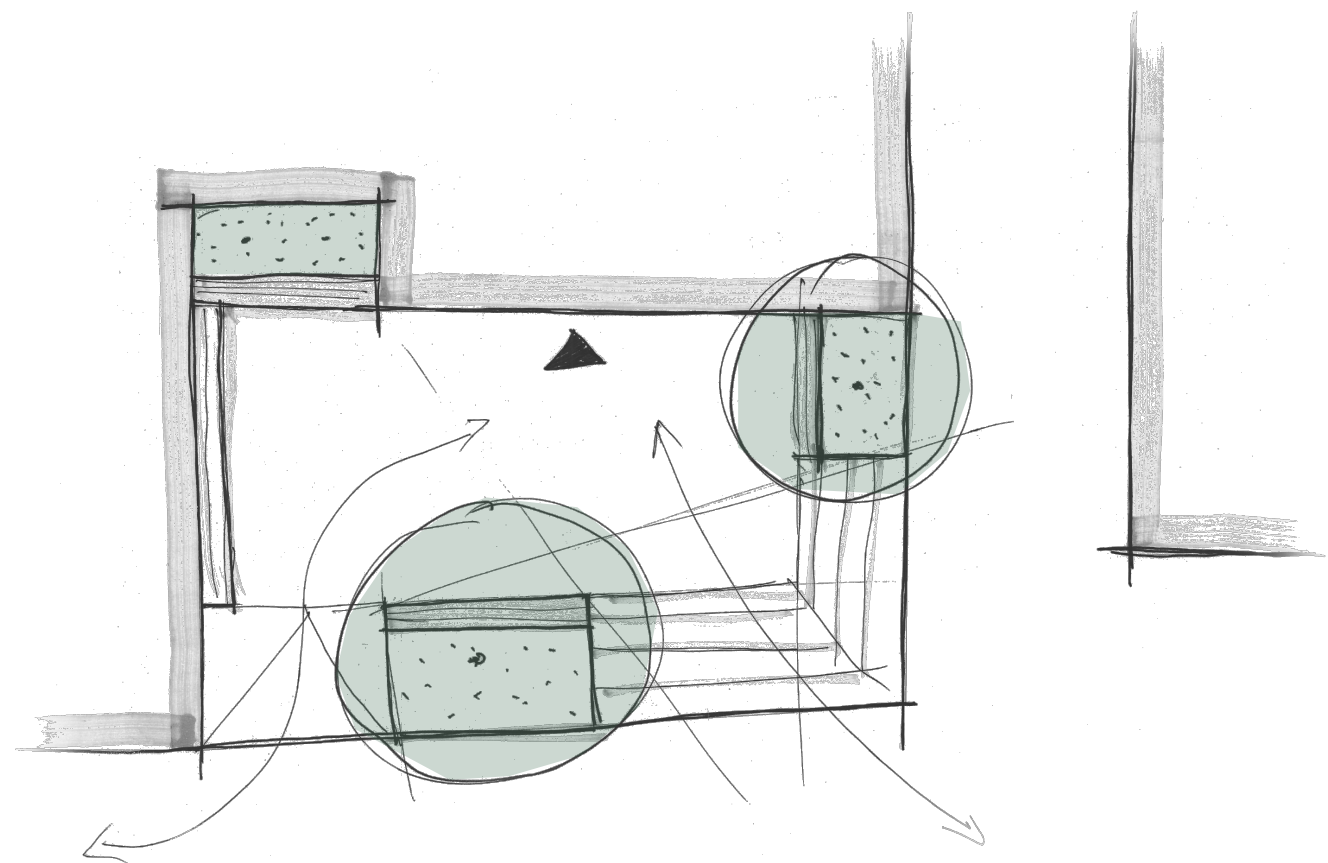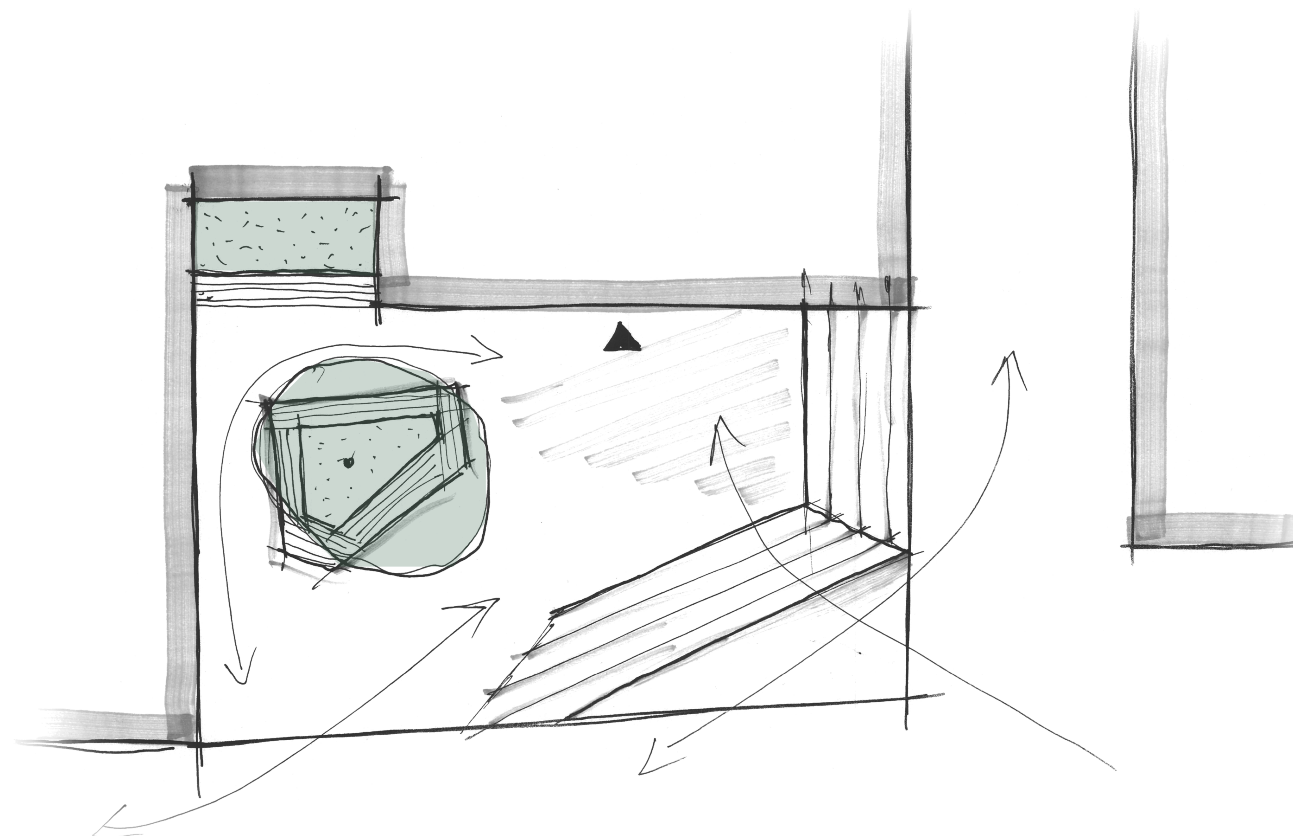
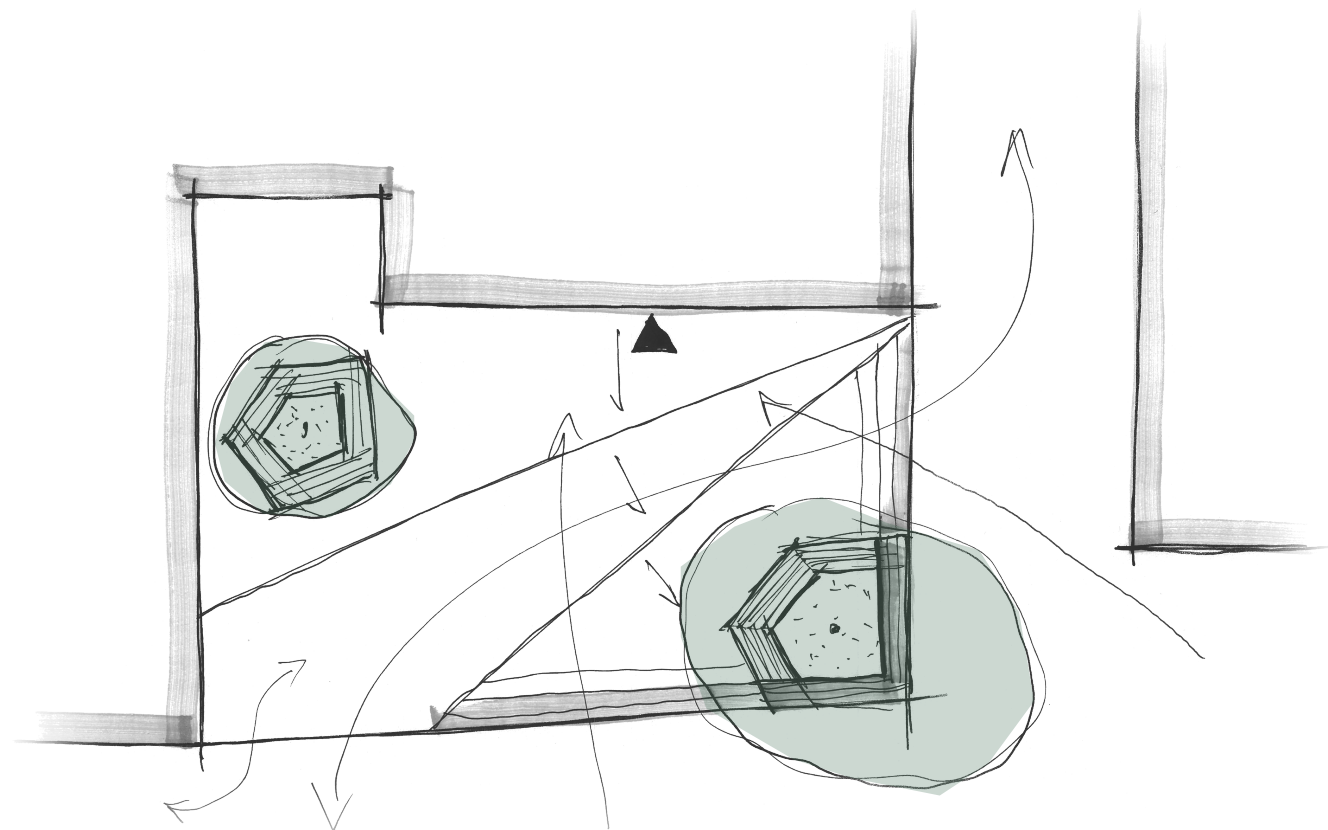


RAZVOJ IDEJE

NAČRT IDEJNE ZASNOVE

avtor: Matjaž Rožec, Gregor Pukšič

AVGUST 2025
shranjeno: 10.11.2025

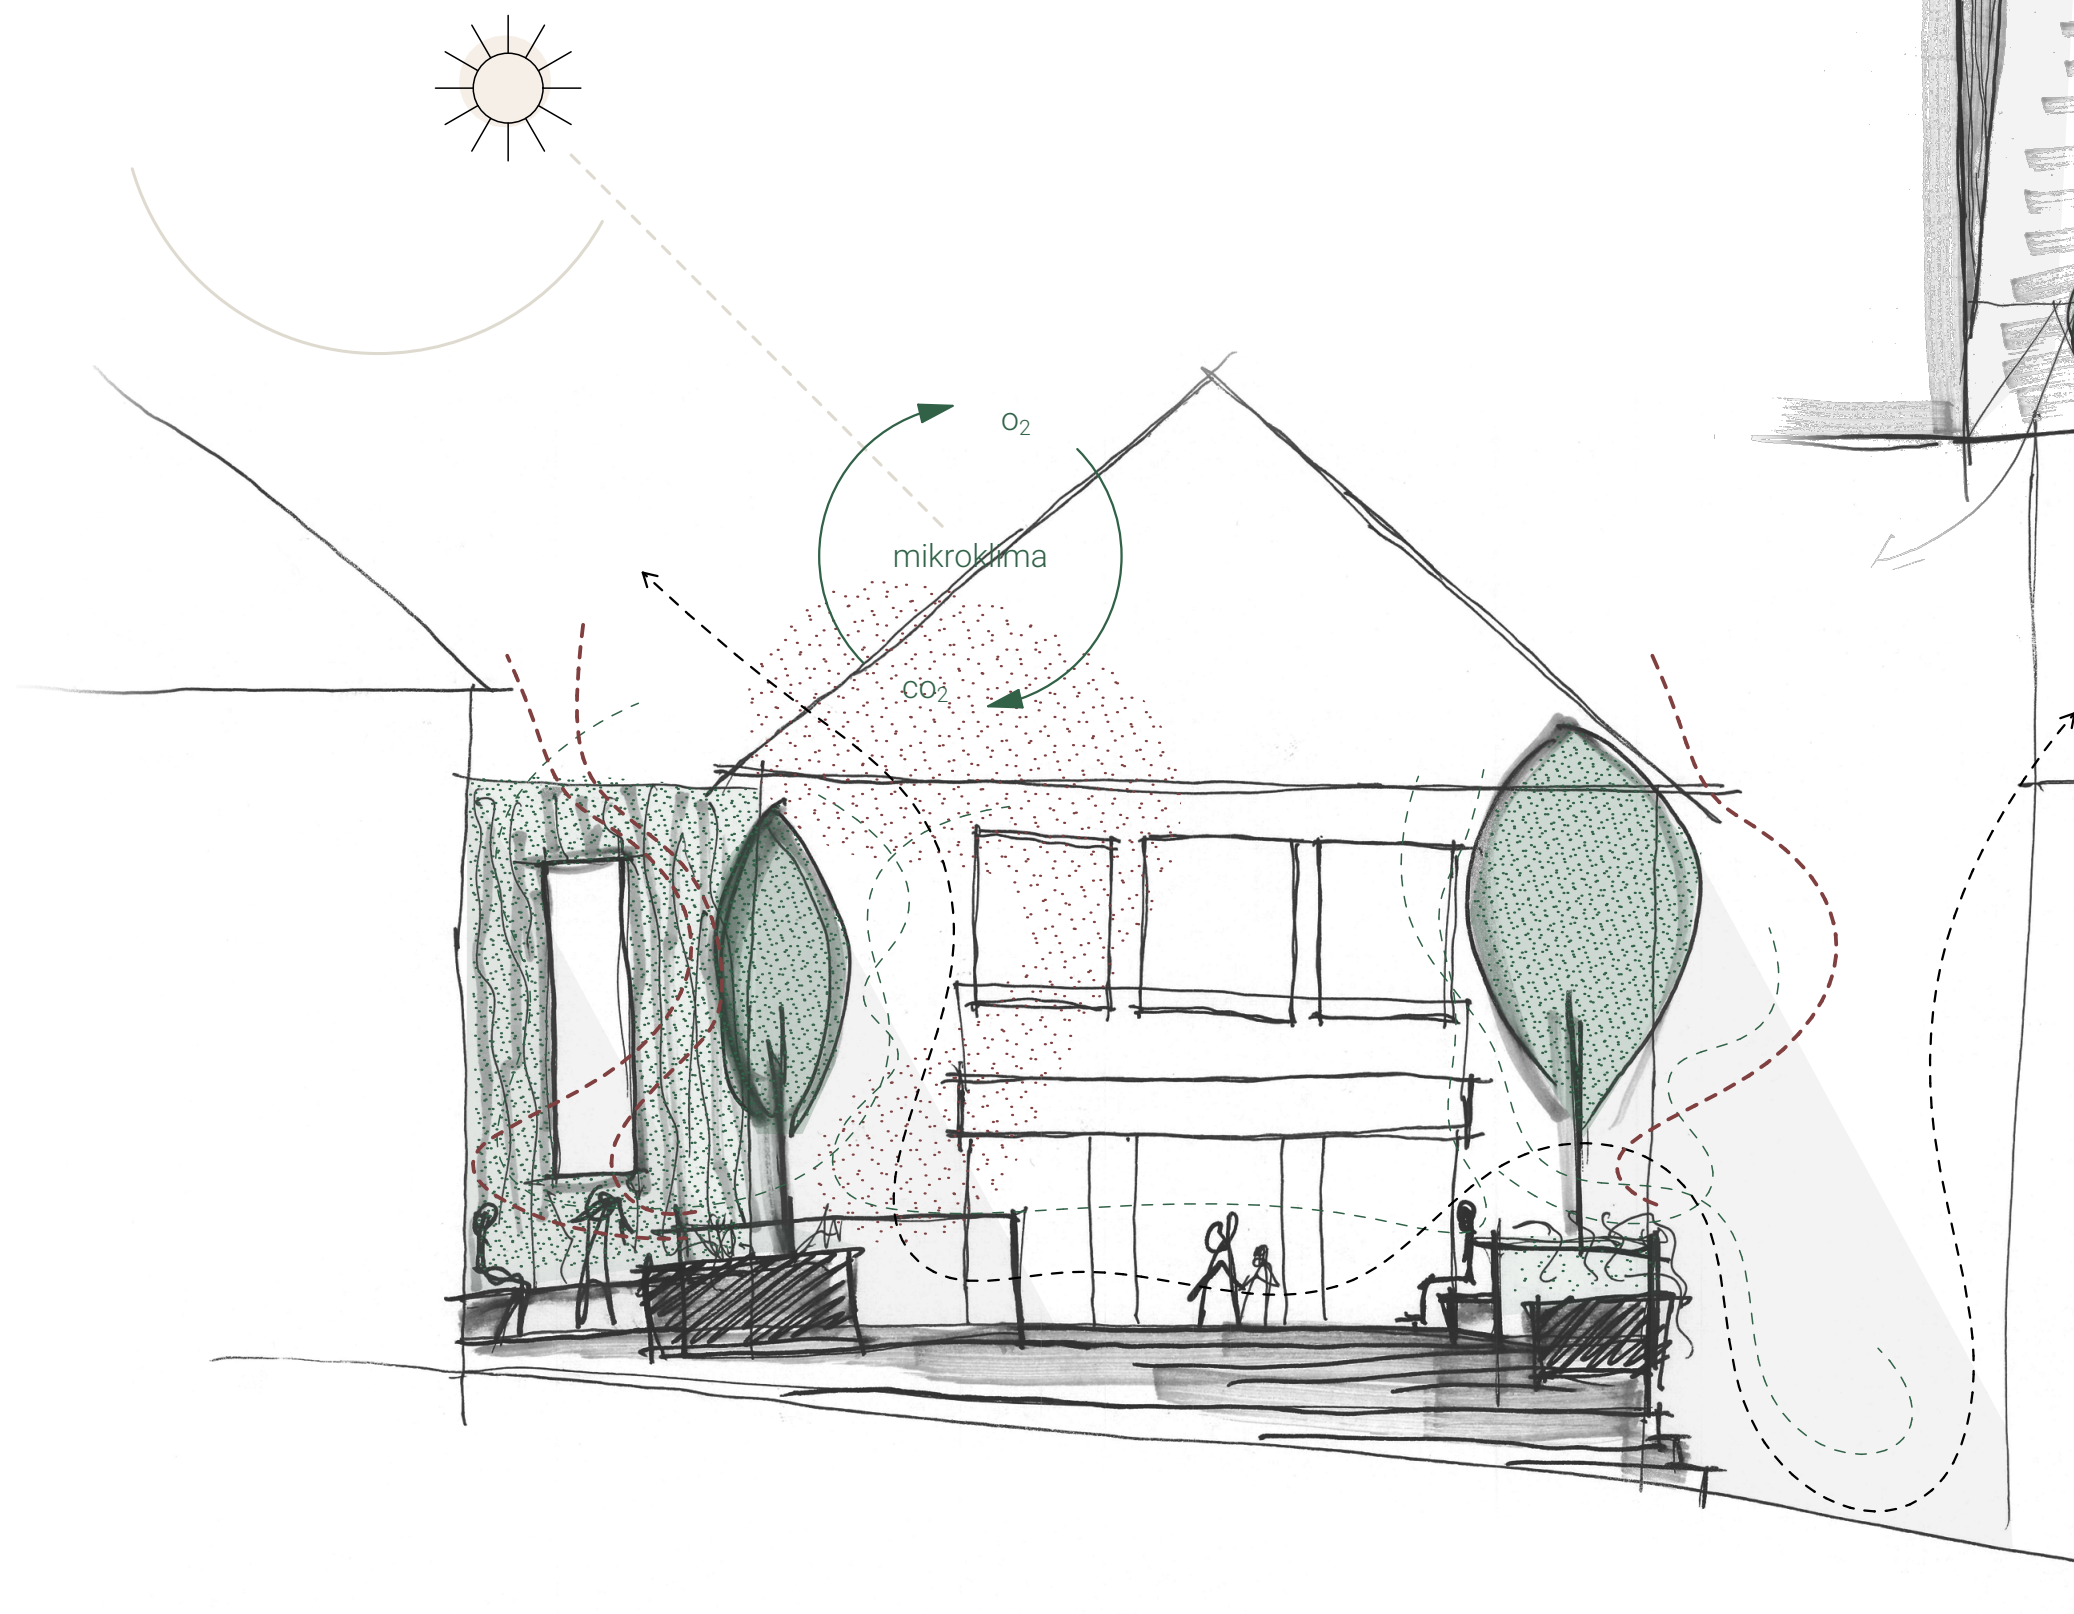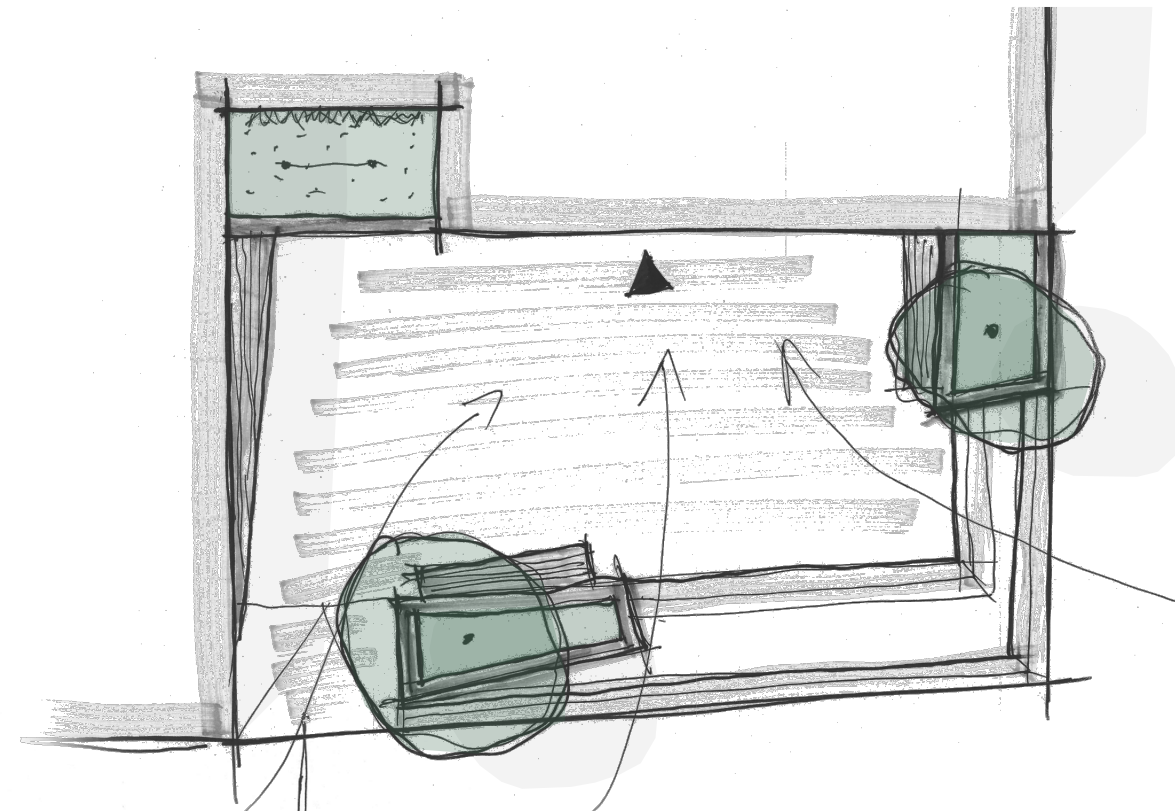

POGLED


NAČRT IDEJNE ZASNOVE
avtor: Matjaž Rožec, Gregor Pukšič

AVGUST 2025
shranjeno: 10.11.2025

0 1 2 5 10m

plóšćad **KULTURNIDOM V1.0**



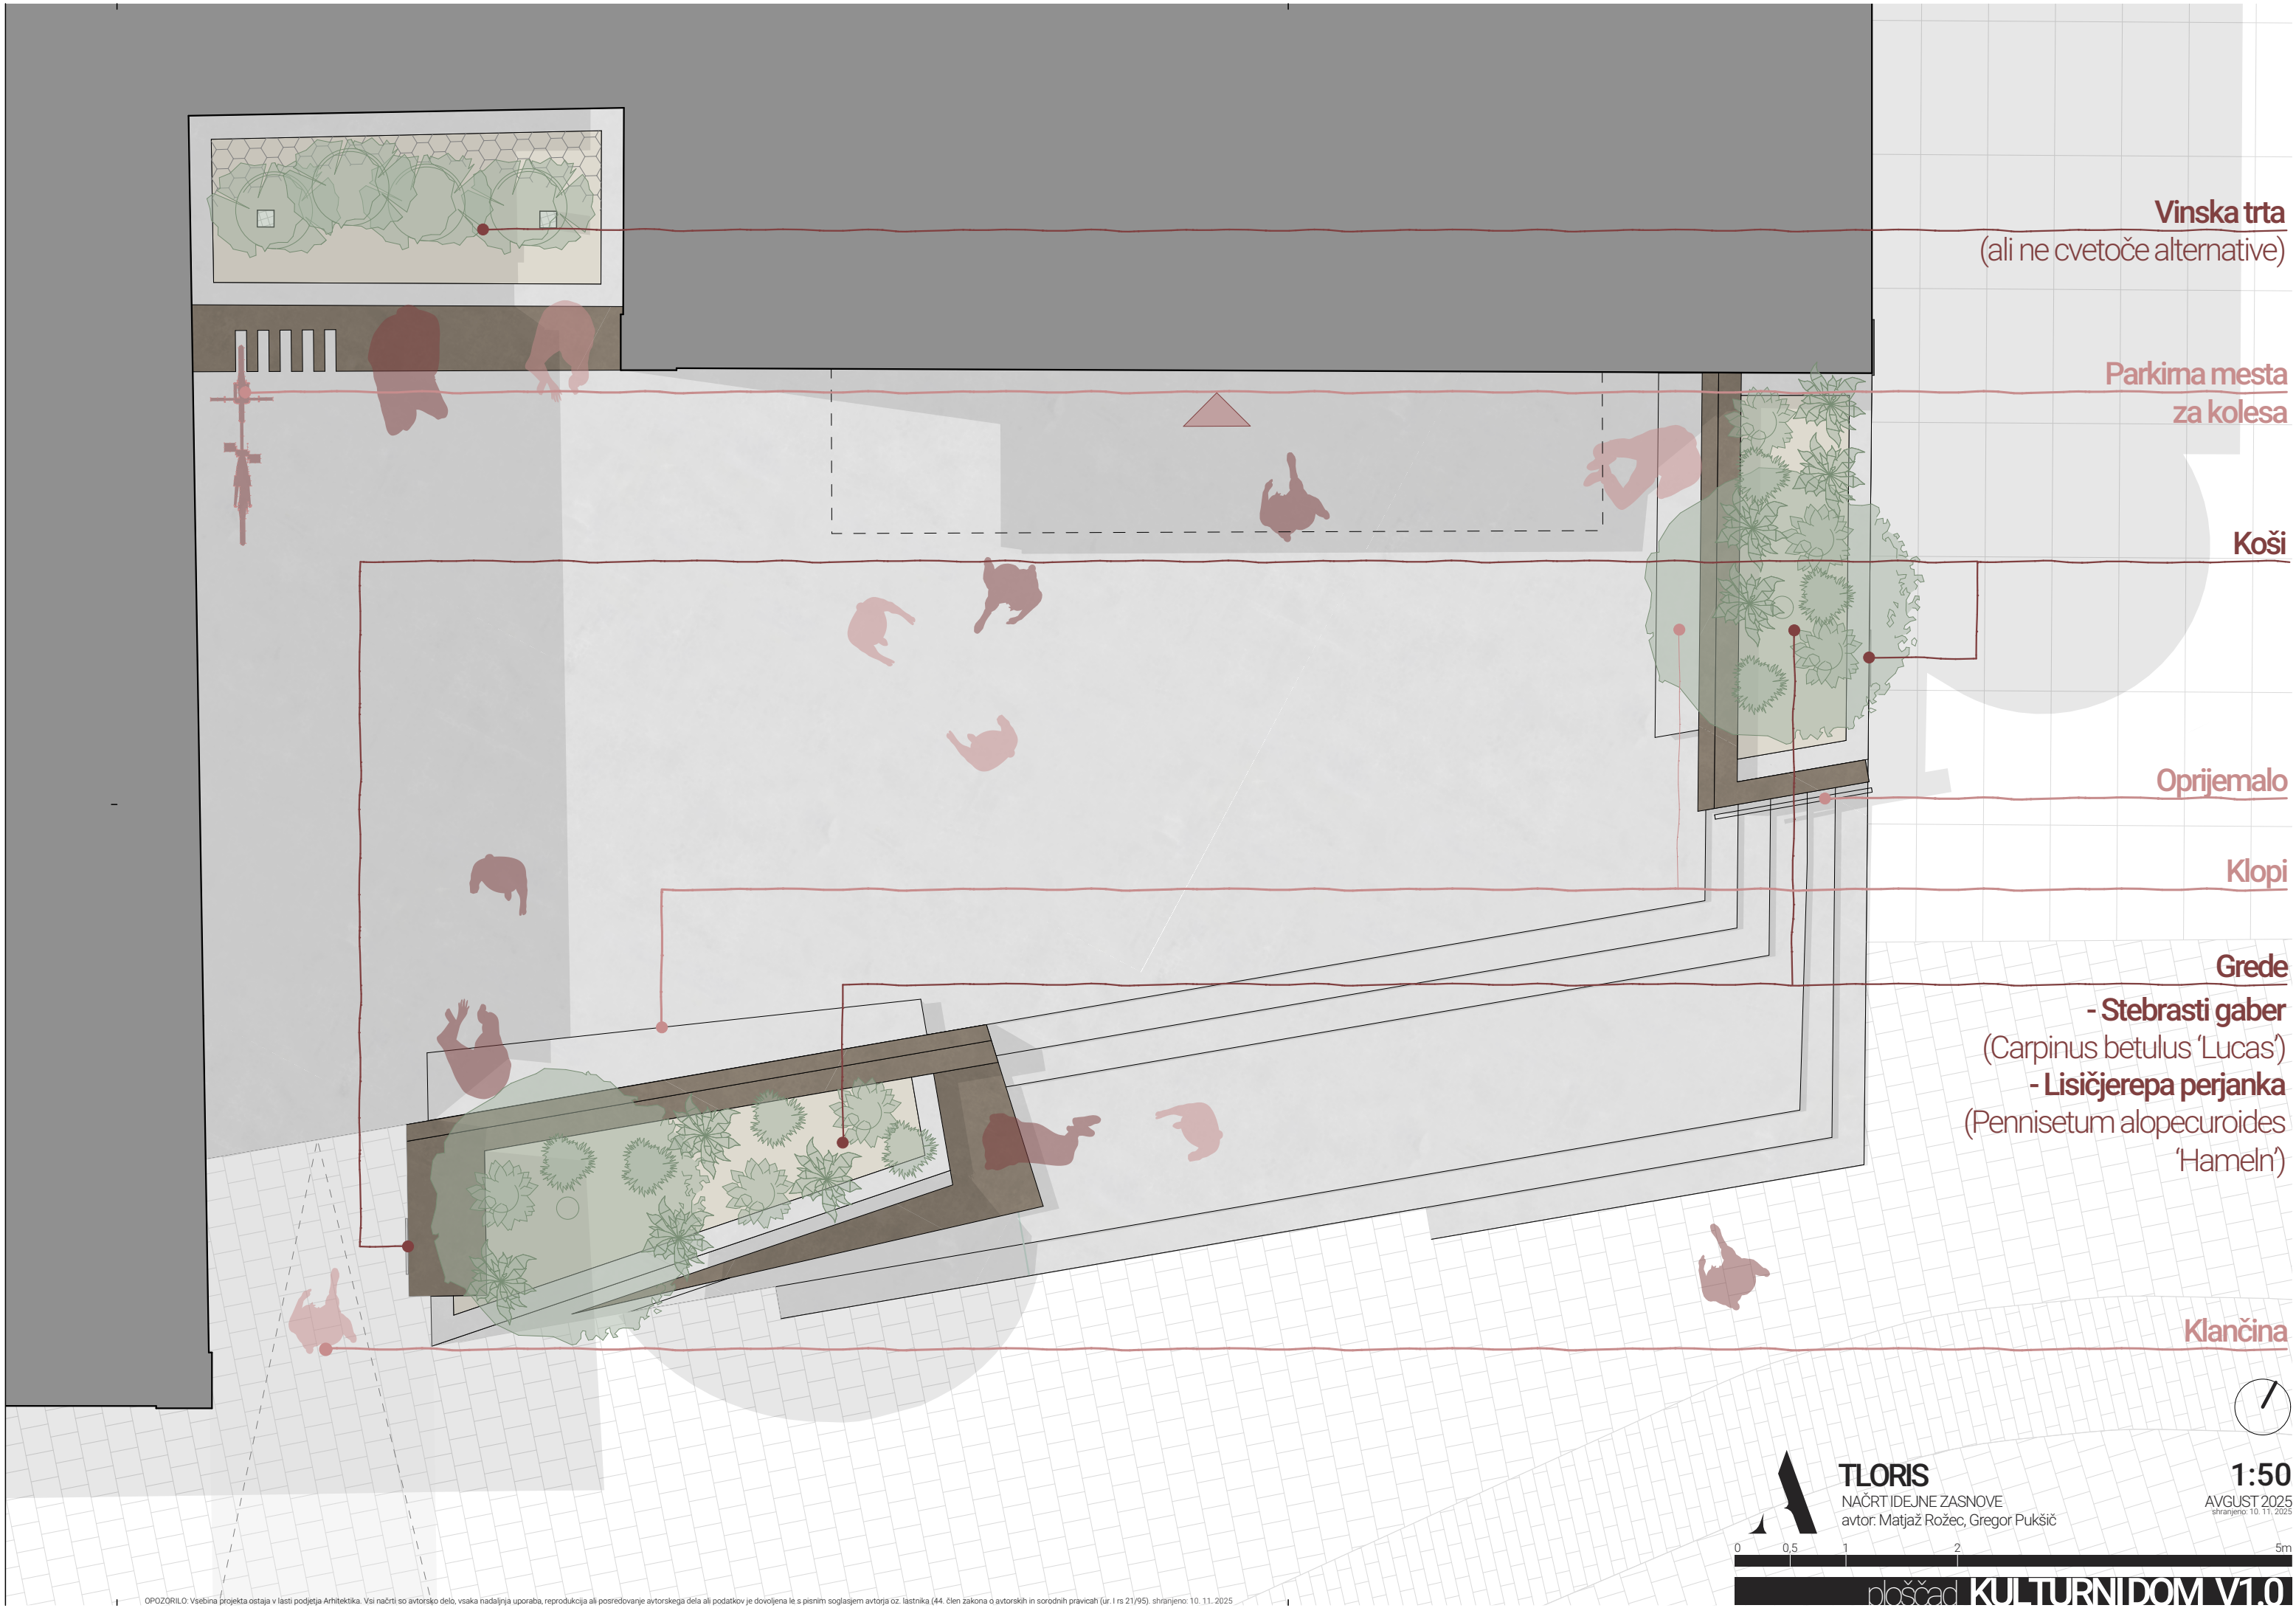

Vinska trta
(ali ne cvetoče alternative)

Parkirna mesta
za kolesa

Koši

Oprijemalo

Klopi

Grede
- Stebrasti gaber
(Carpinus betulus 'Lucas')
- Lisičjerepa perjanka
(Pennisetum alopecuroides
'Hameln')

Klančina






TLORIS
NACRT IDEJNE ZASNOVE
avtor: Matjaž Rožec, Gregor Pukšič




1:50
AVGUST 2025
shranjeno: 10.11.2025

0 0.5 1 2 5m

ploščad KULTURNIDOM V1.0

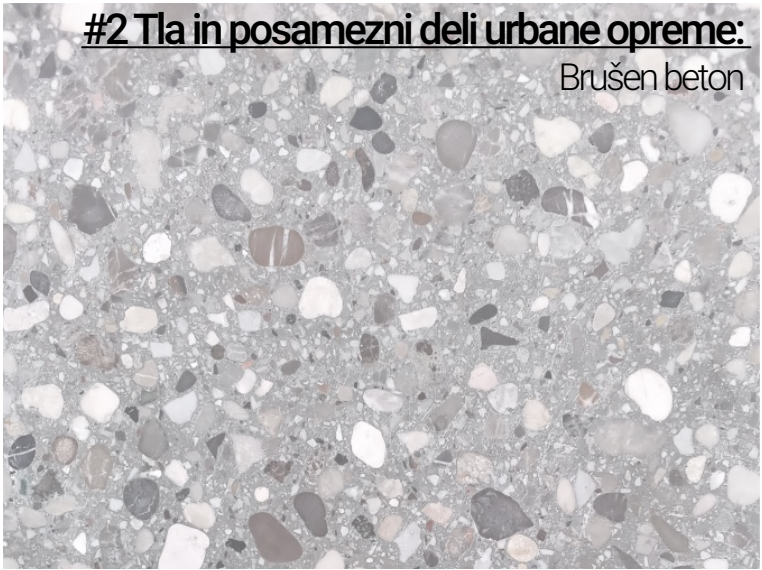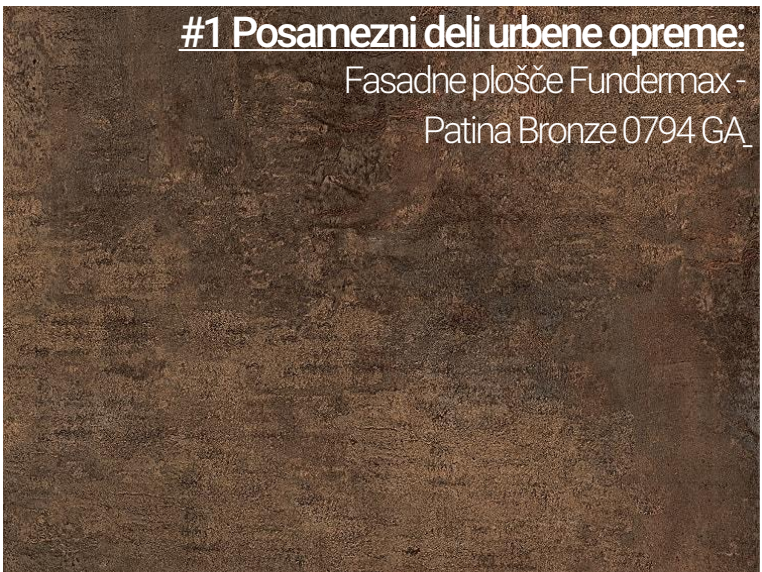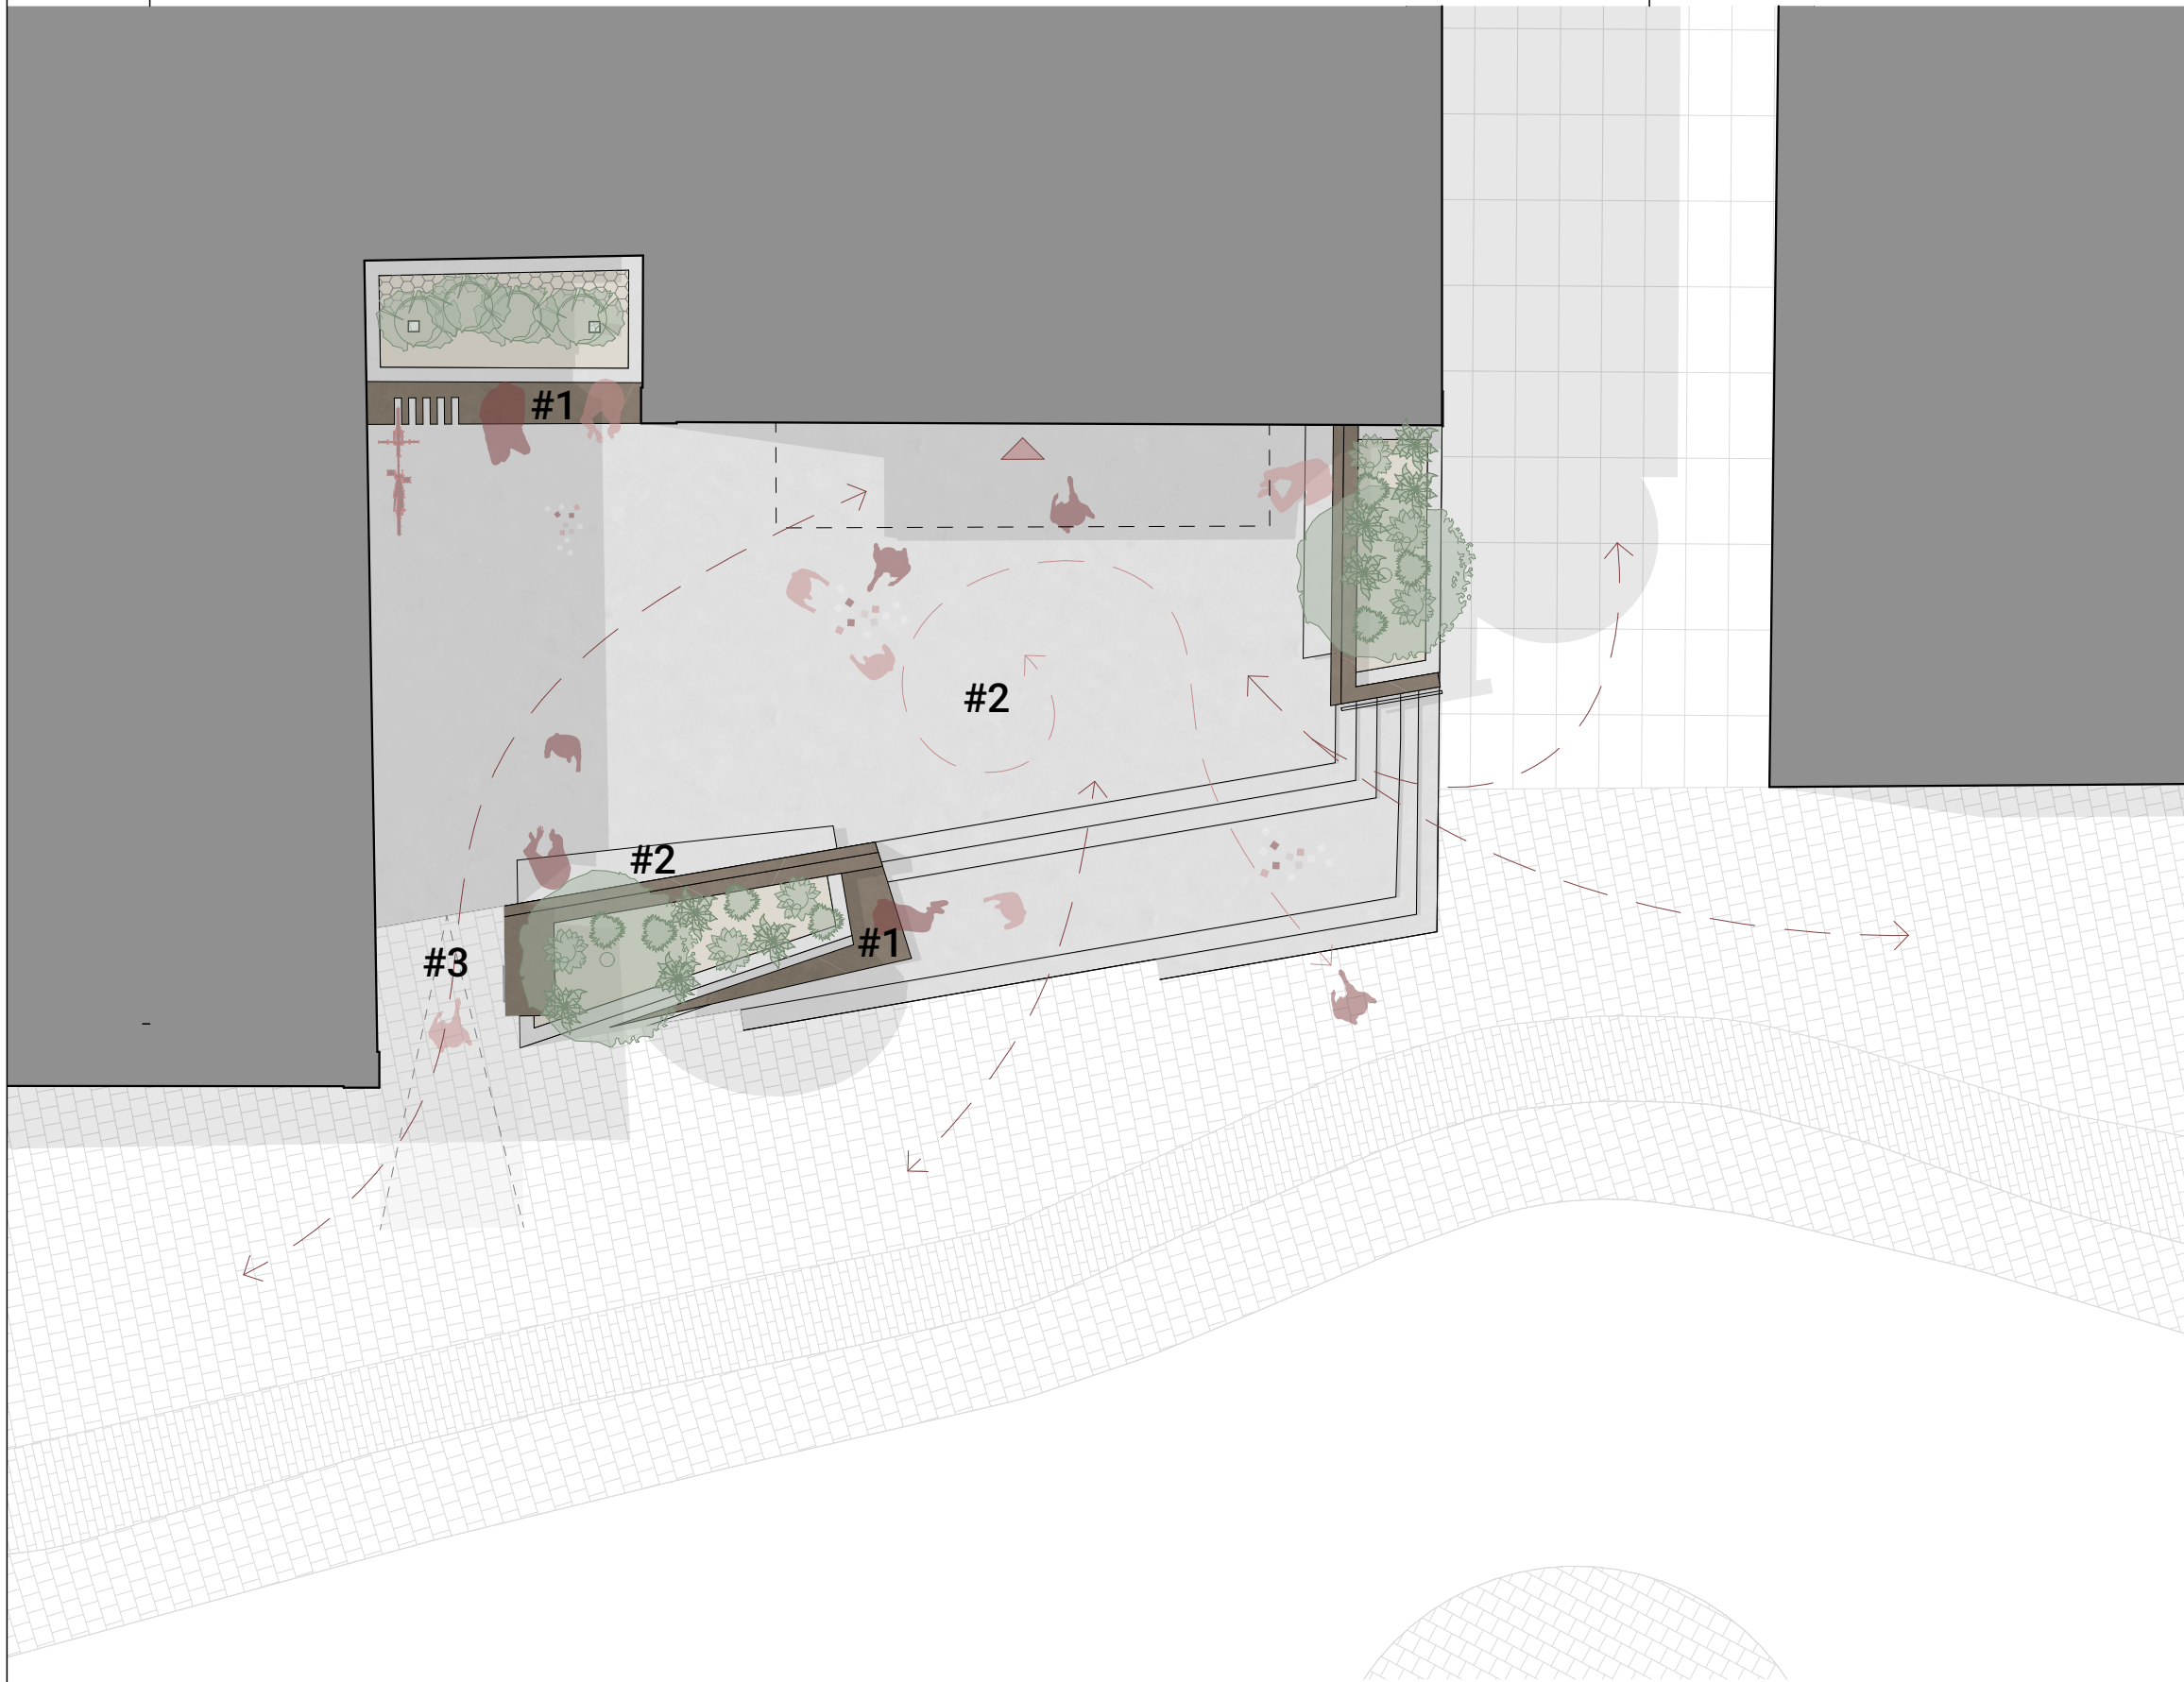

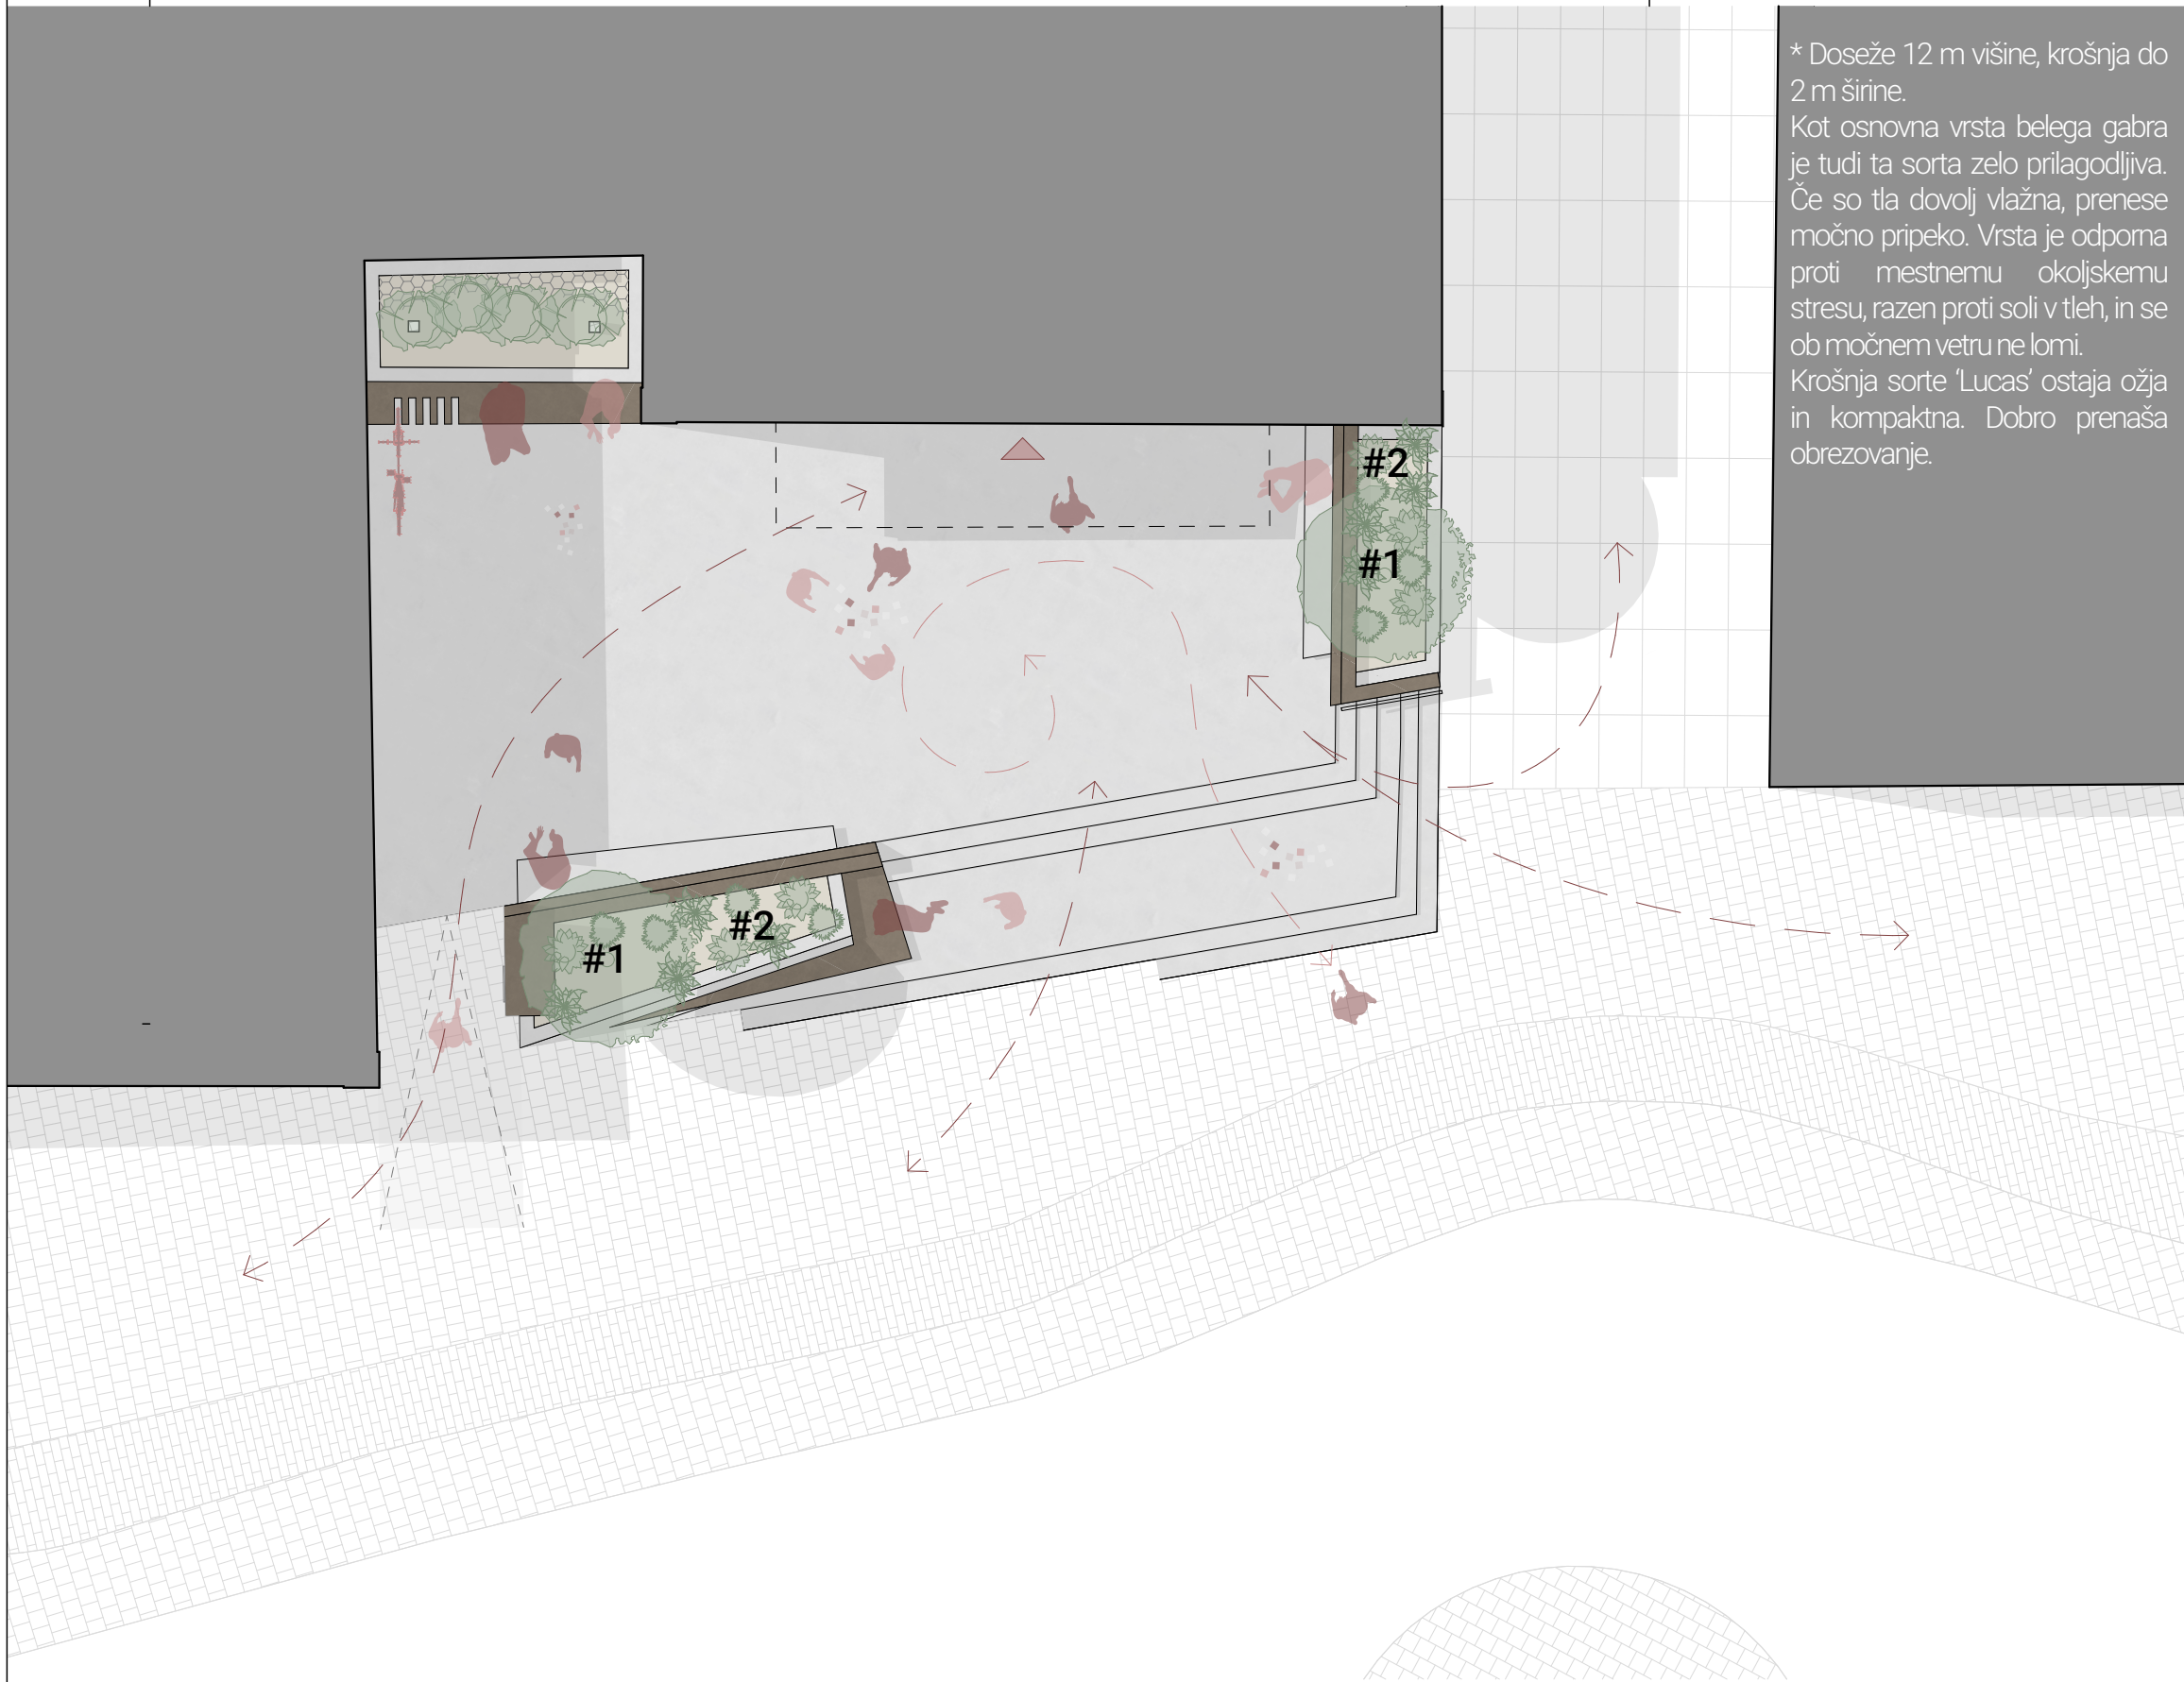

* Doseže 12 m višine, krošnja do 2 m širine.
Kot osnovna vrsta belega gabra je tudi ta sorta zelo prilagodljiva. Če so tla dovolj vlažna, prenese močno pripeko. Vrsta je odporna proti mestnemu okoljskemu stresu, razen proti soli v tleh, in se ob močnem vetru ne lomi. Krošnja sorte 'Lucas' ostaja ožja in kompaktna. Dobro prenaša obrezovanje.



#1 Drevo: Stebrasti gaber (Carpinus betulus 'Lucas')*



#2 Lisičjerepa perjanka (Pennisetum alopecuroides 'Hameln')



#2 Grmasti petoprstnik (Potentilla fruticosa 'Goldfinger')



Integrirani
koši za smeti



Integrirane klopi



URBANA OPREMA
NAČRT IDEJNE ZASNOVE
avtor: Matjaž Rožec, Gregor Pukšič

AVGUST 2025
shranjeno: 10. 11. 2025



Vertikalna
ozelenitev

Koši

Parkirna mesta
za kolesa

Klopi

Grede

Klančina

Oprijemalo



PRIKAZ

NAČRT IDEJNE ZASNOVE

avtor: Matjaž Rožec, Gregor Pukšič

AVGUST 2025
shranjeno: 10. 11. 2025



PRIKAZ
 NAČRT IDEJNE ZASNOVE
 avtor: Matjaž Rožec, Gregor Pukšič

AVGUST 2025
 shranjeno: 10. 11. 2025



PRIKAZ
 NAČRT IDEJNE ZASNOVE
 avtor: Matjaž Rožec, Gregor Pukšič

AVGUST 2025
 shranjeno: 10. 11. 2025



PRIKAZ
 NAČRT IDEJNE ZASNOVE
 avtor: Matjaž Rožec, Gregor Pukšič

AVGUST 2025
 shranjeno: 10. 11. 2025



PRIKAZ

NAČRT IDEJNE ZASNOVE

avtor: Matjaž Rožec, Gregor Pukšič

AVGUST 2025
shranjeno: 10. 11. 2025