



prenova **OŠ LENART**
V2.0

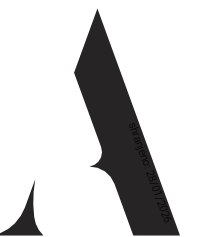


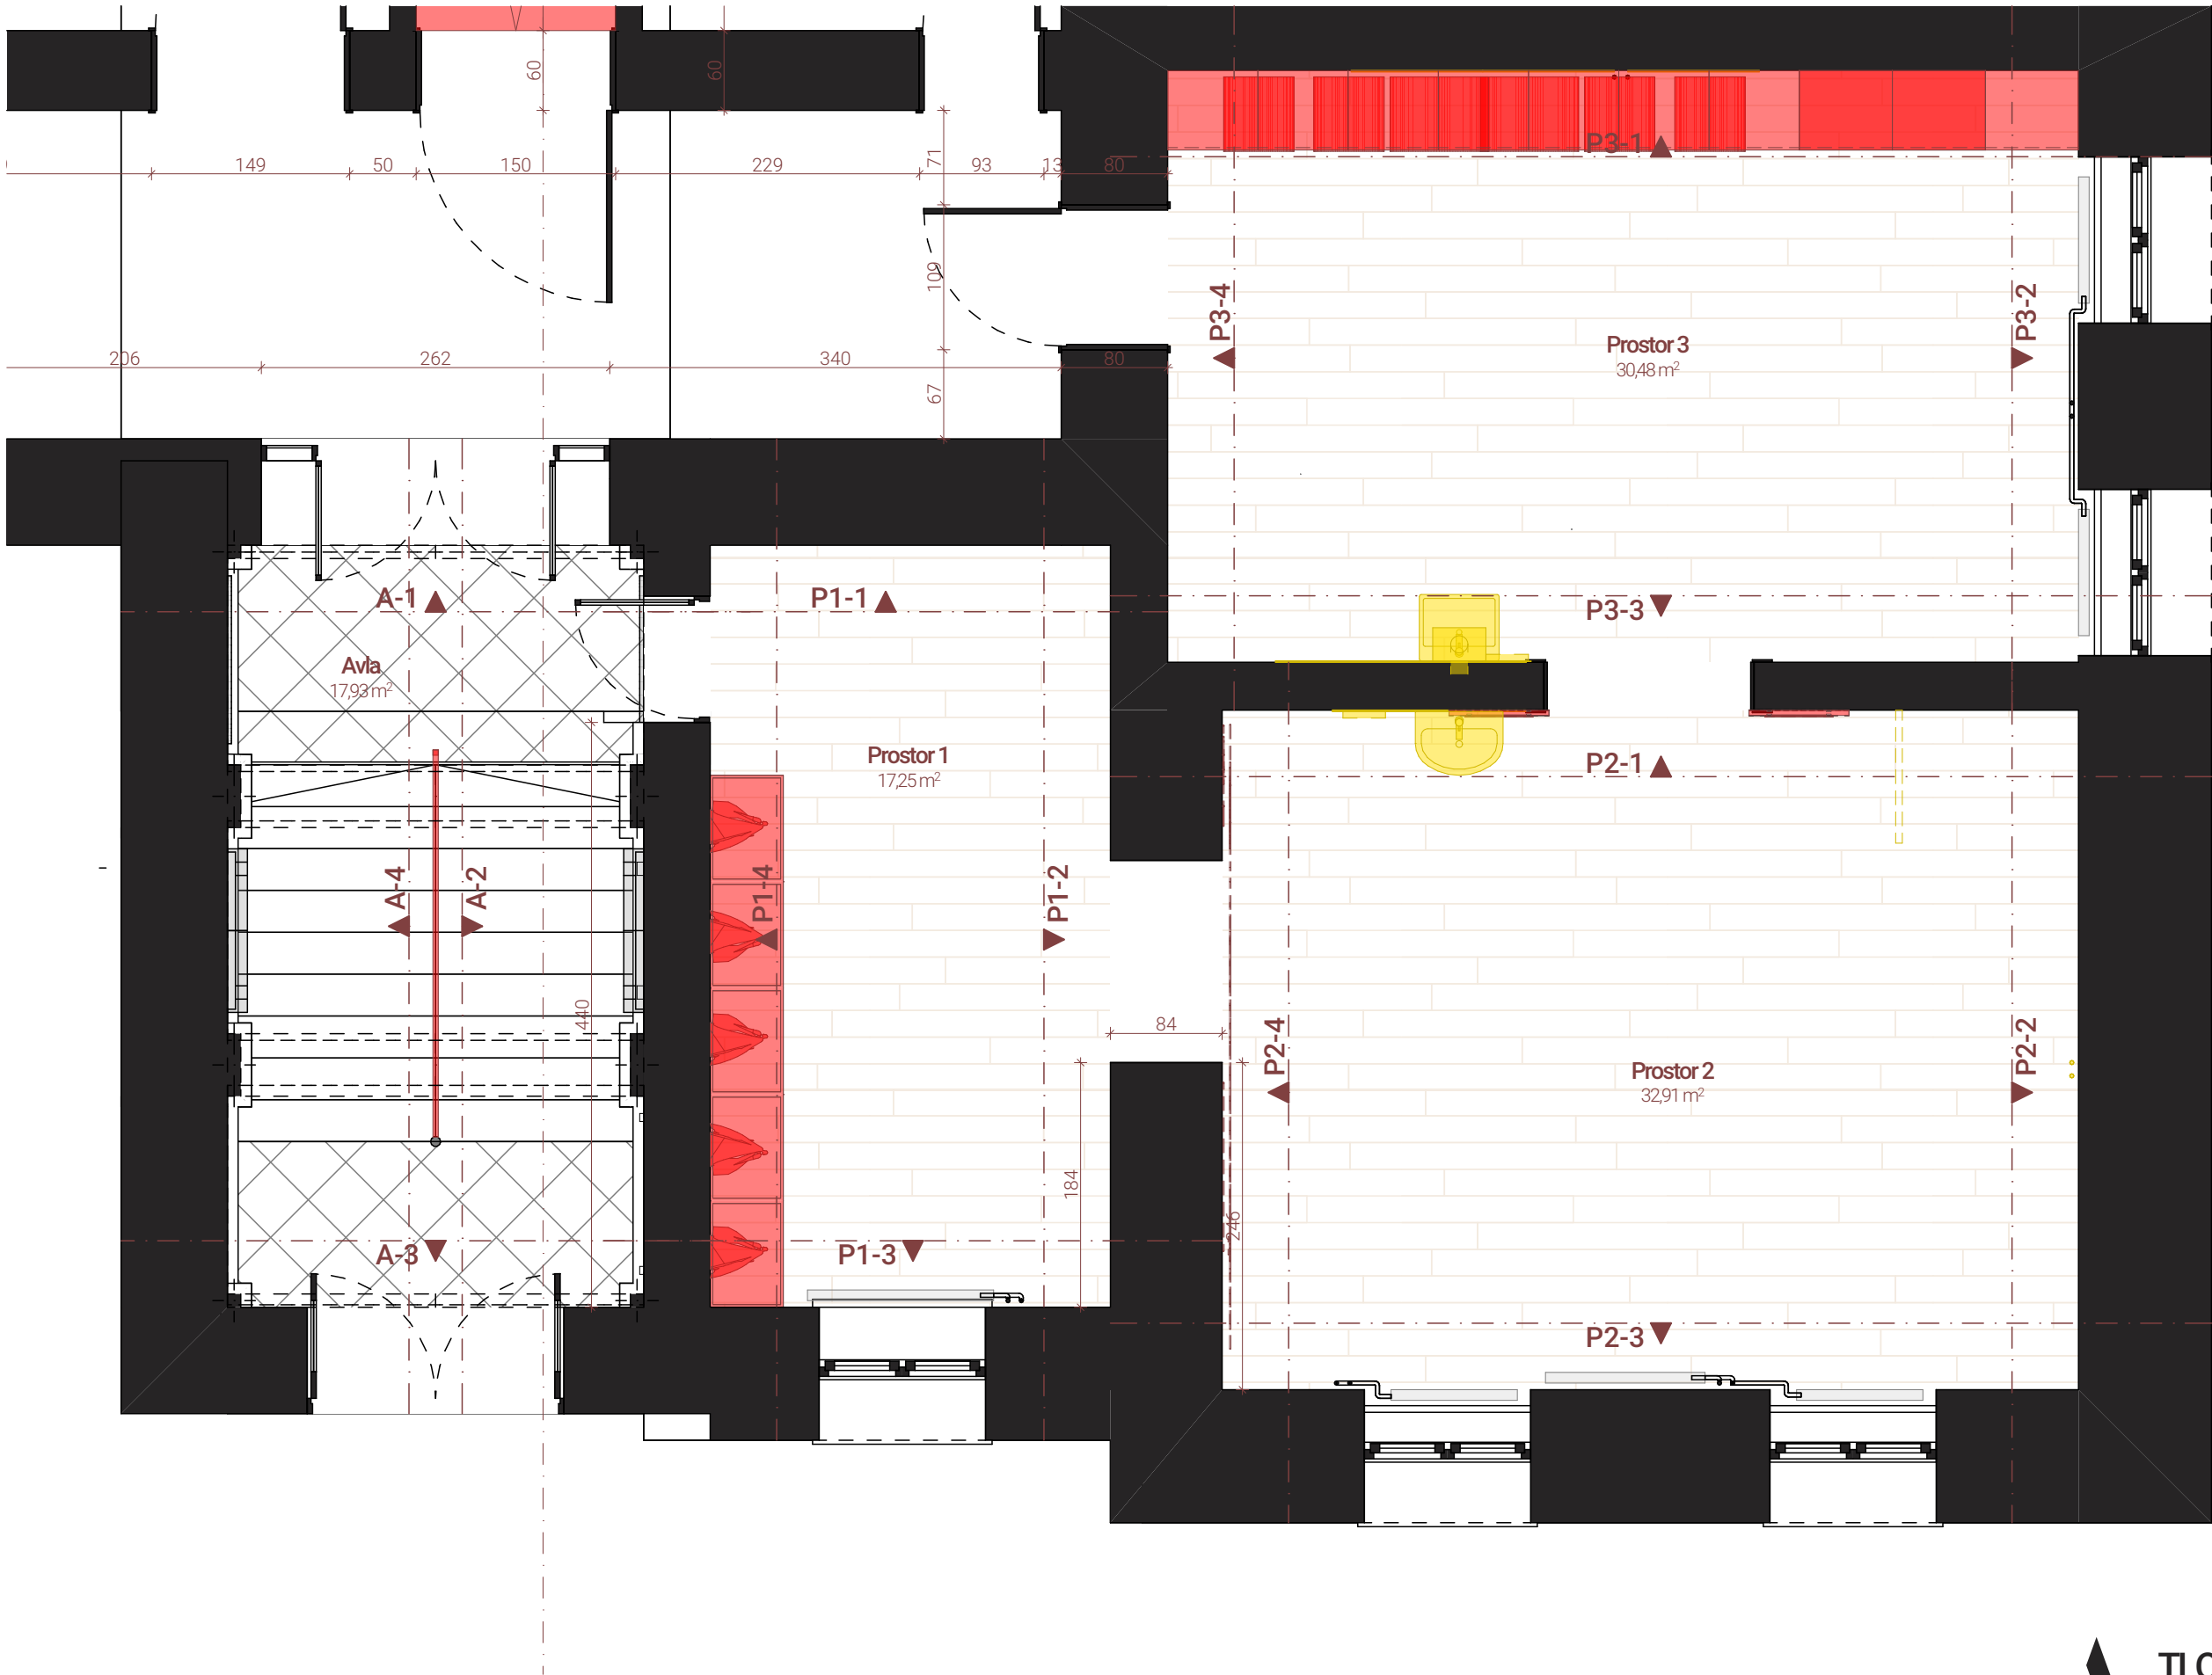

NOTRANJI PROSTORI		
Etaža	Ime	Površina [m2]
Prilježje	Avla	17,93
	Prostor 1	17,25
	Prostor 2	32,91
	Prostor 3	30,48
		98,57 m²




POGLED A-2

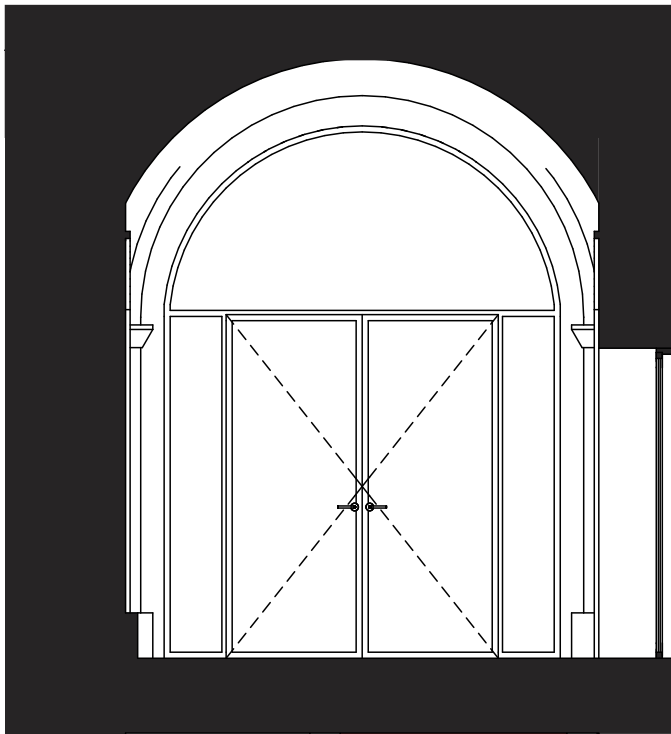


POGLED A-1



POGLED A-4

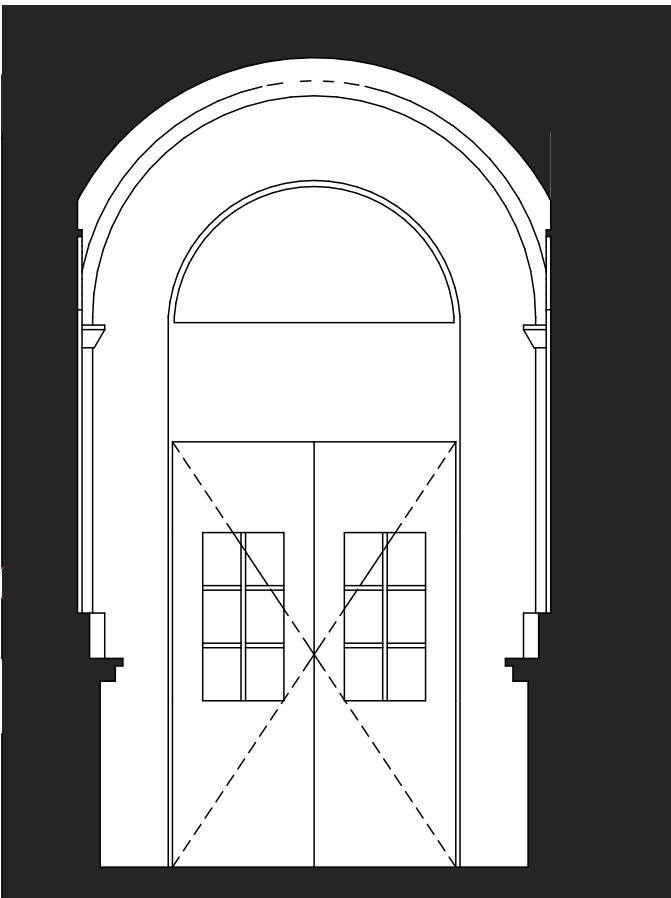

POGLED A-3

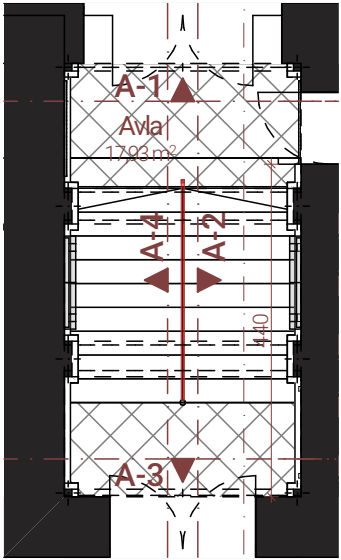

ODSTRANITEV/RUŠITEV

NOVO




AVLA
NAČRT IDEJNE ZASNOVE
avtor: Matjaž Rožec


1:50
JANUAR 2026
shranjeno: 28/01/2026




arhitektika prenova OŠ LENART V2.0

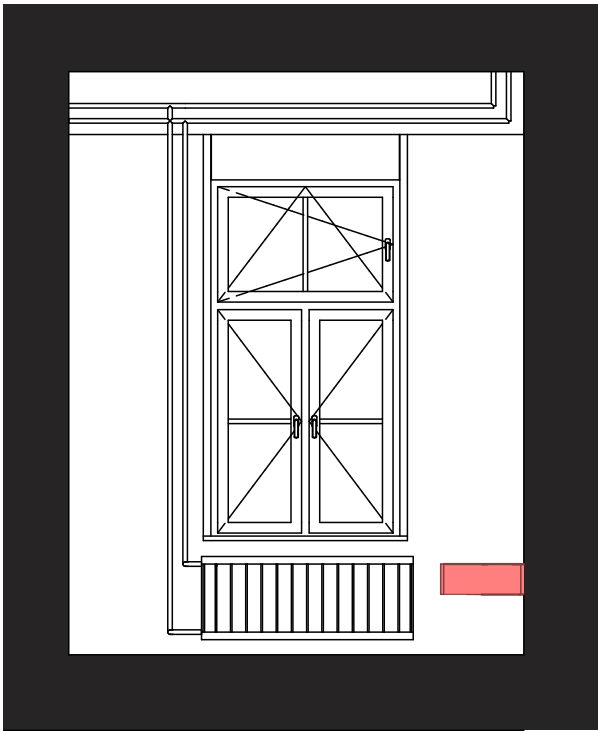


POGLED P1-3

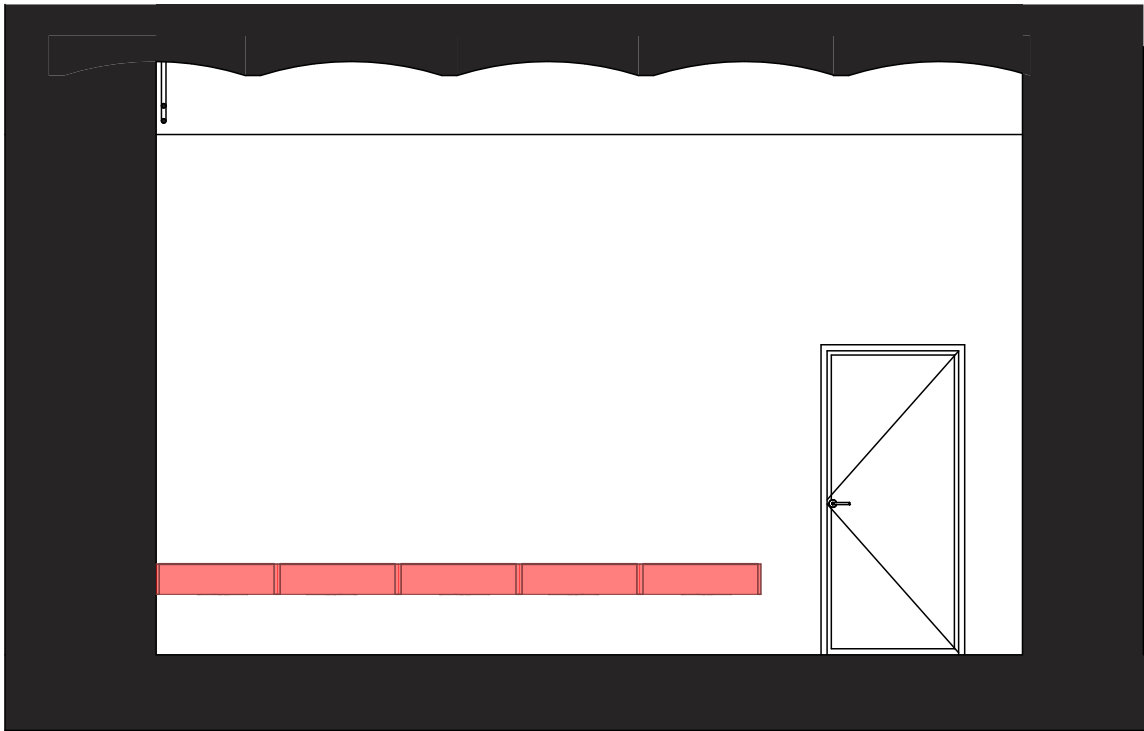


POGLED P1-4

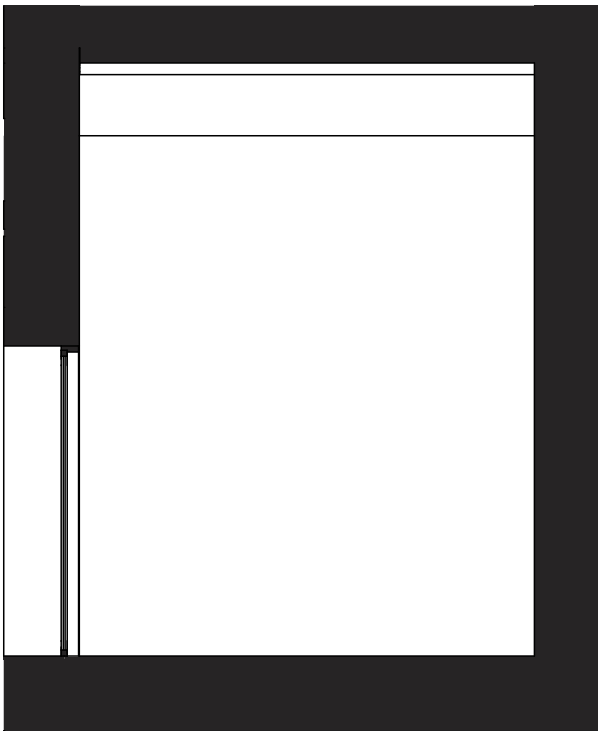

POGLED P1-1

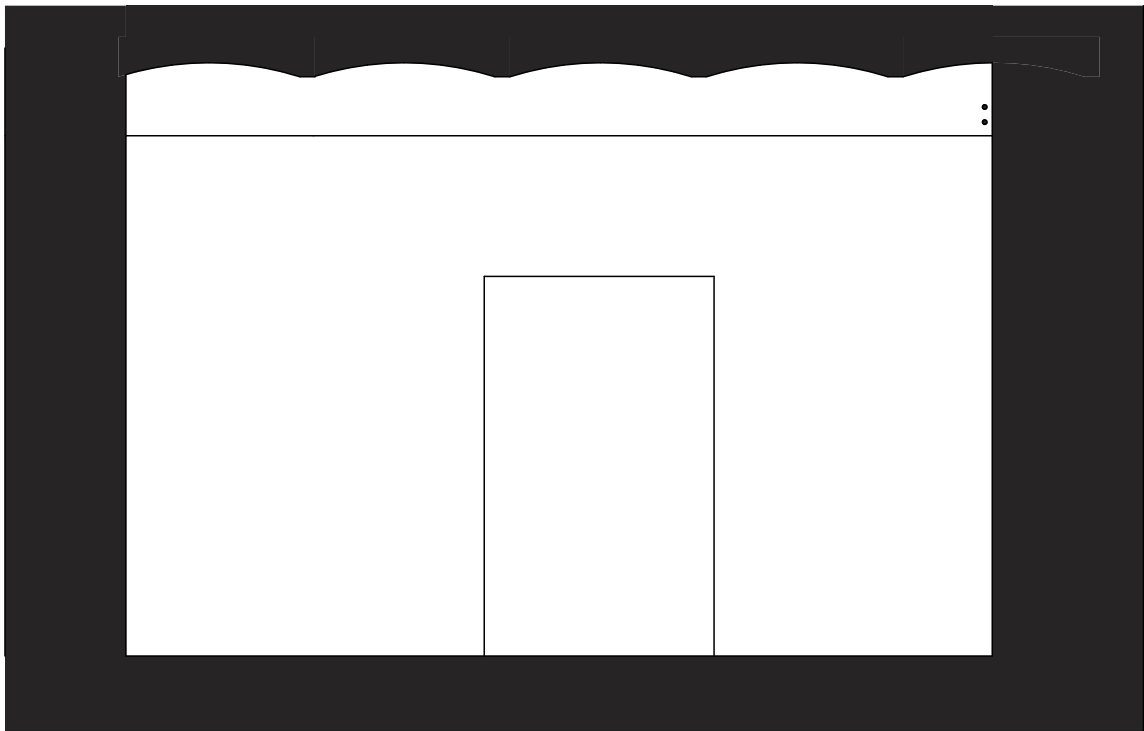

POGLED P1-2

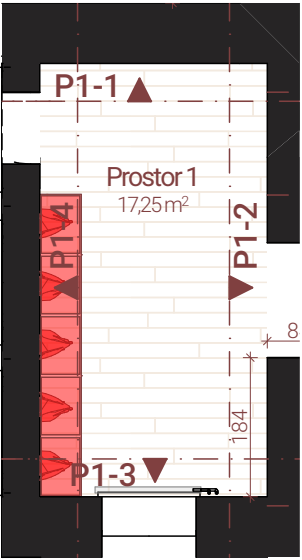

ODSTRANITEV/RUŠITEV

NOVO




PROSTOR 1
NAČRT IDEJNE ZASNOVE
avtor: Matjaž Rožec


1:50
JANUAR 2026
shranjeno: 28/01/2026





arhitektika prenova OŠ LENART V2.0

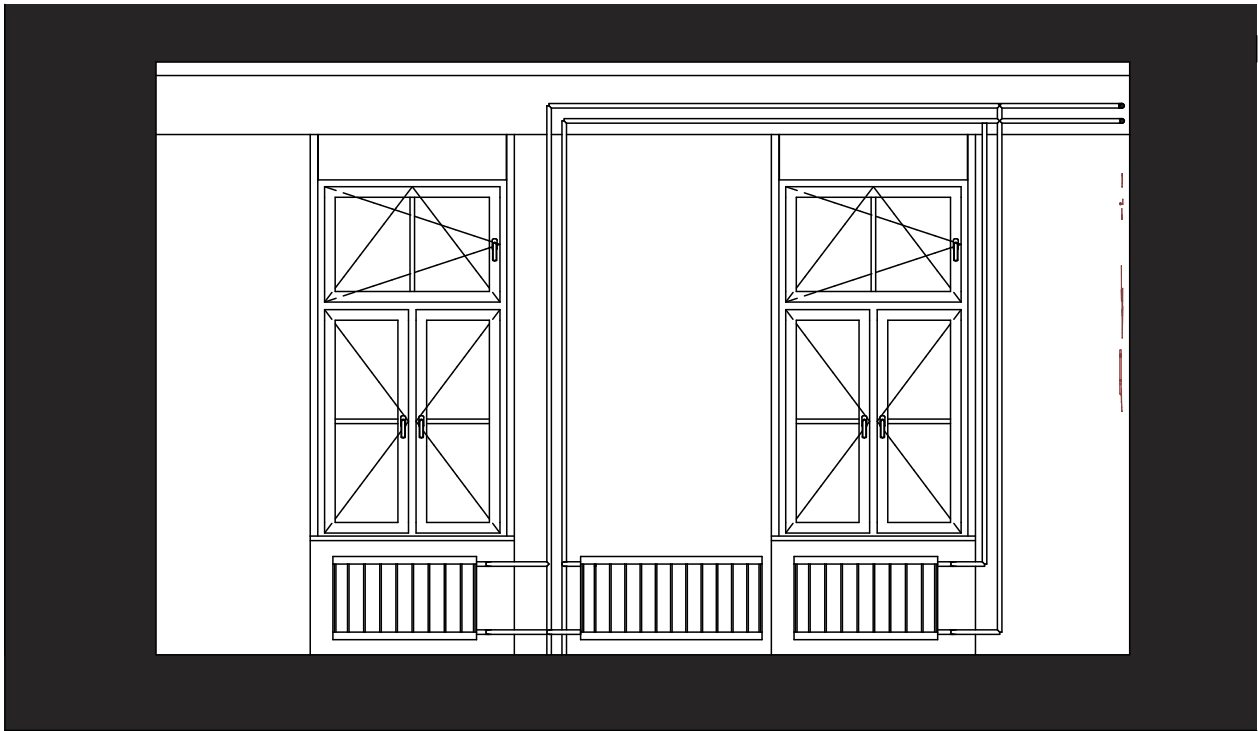


POGLED P2-3

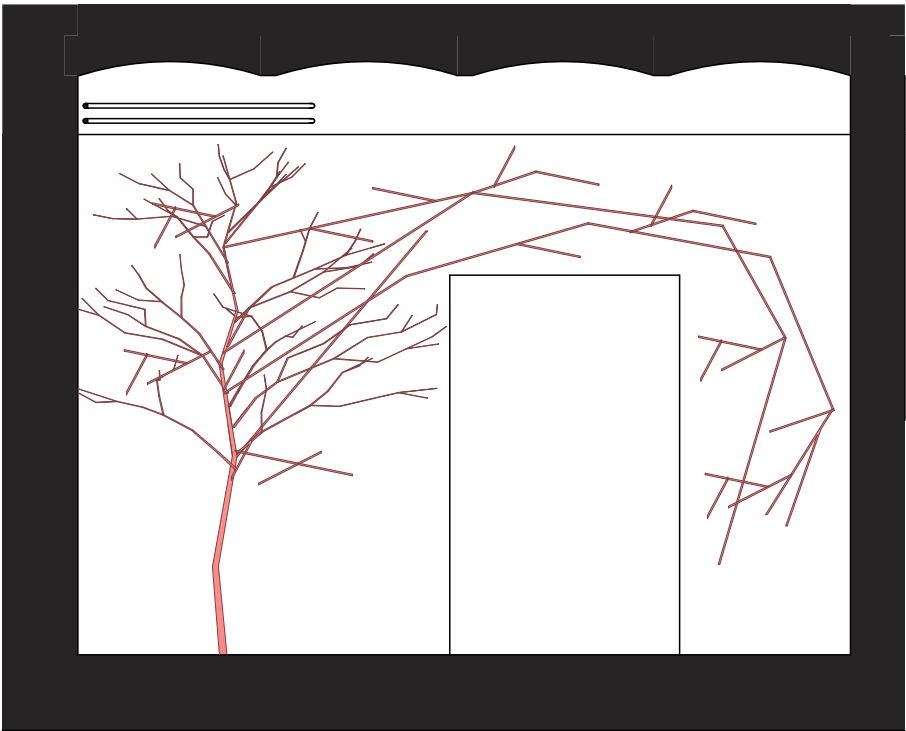

POGLED P2-4

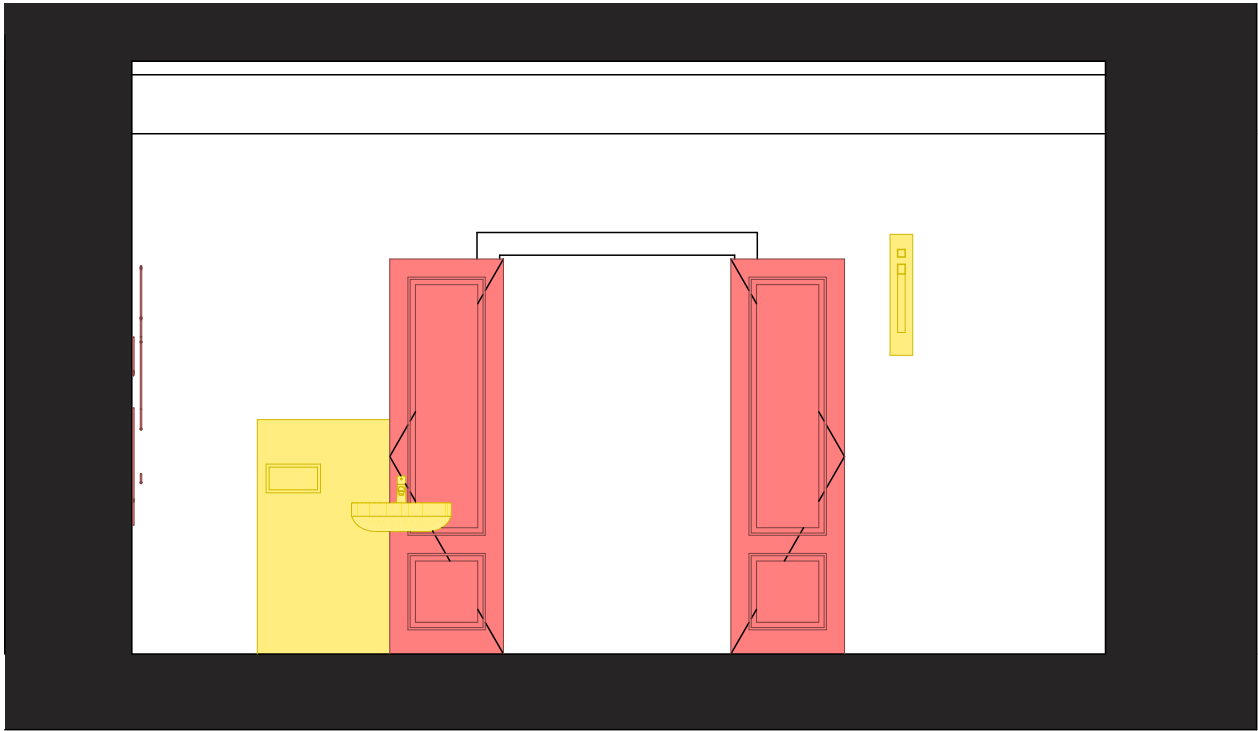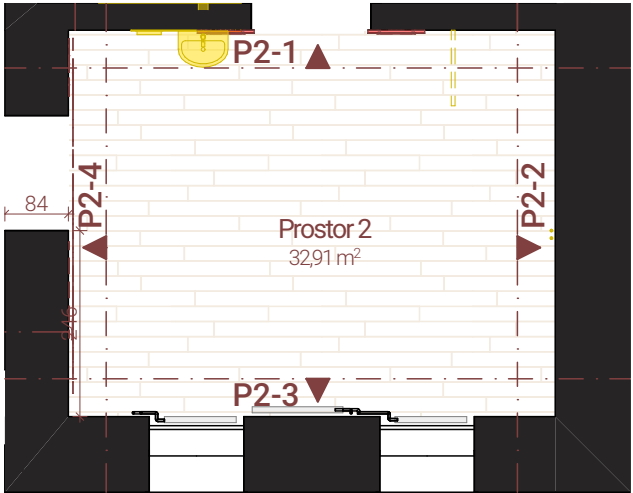

POGLED P2-1

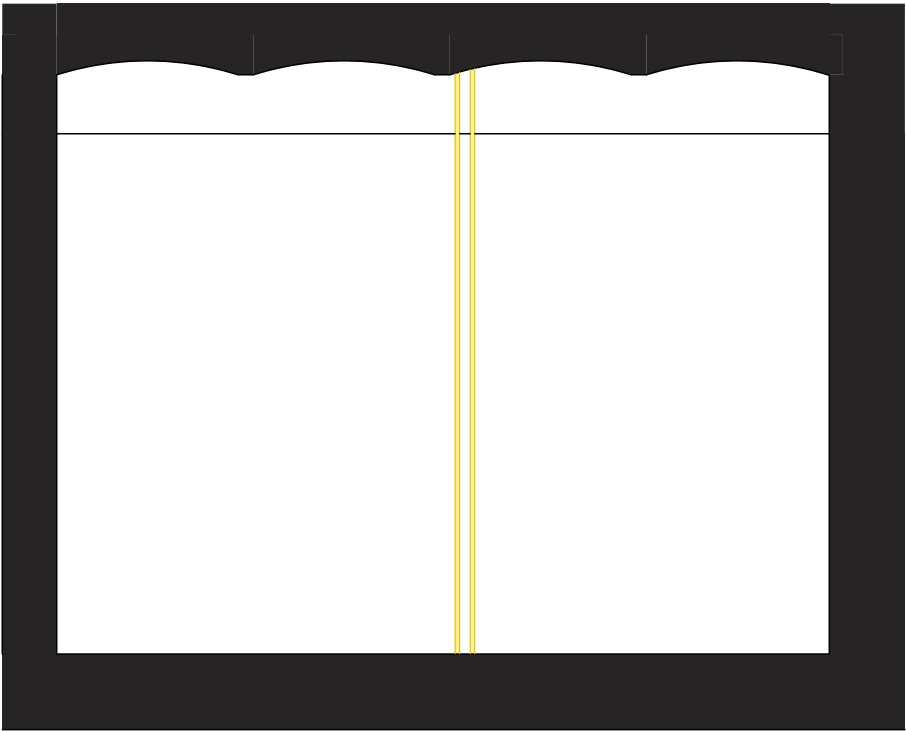

POGLED P2-2

ODSTRANITEV/RUŠITEV

NOVO




PROSTOR 2
NAČRT IDEJNE ZASNOVE
avtor: Matjaž Rožec


1:50
JANUAR 2026
shranjeno: 28/01/2026

0 0,5 1 2 5m


arhitektika prenova OŠ LENART V2.0

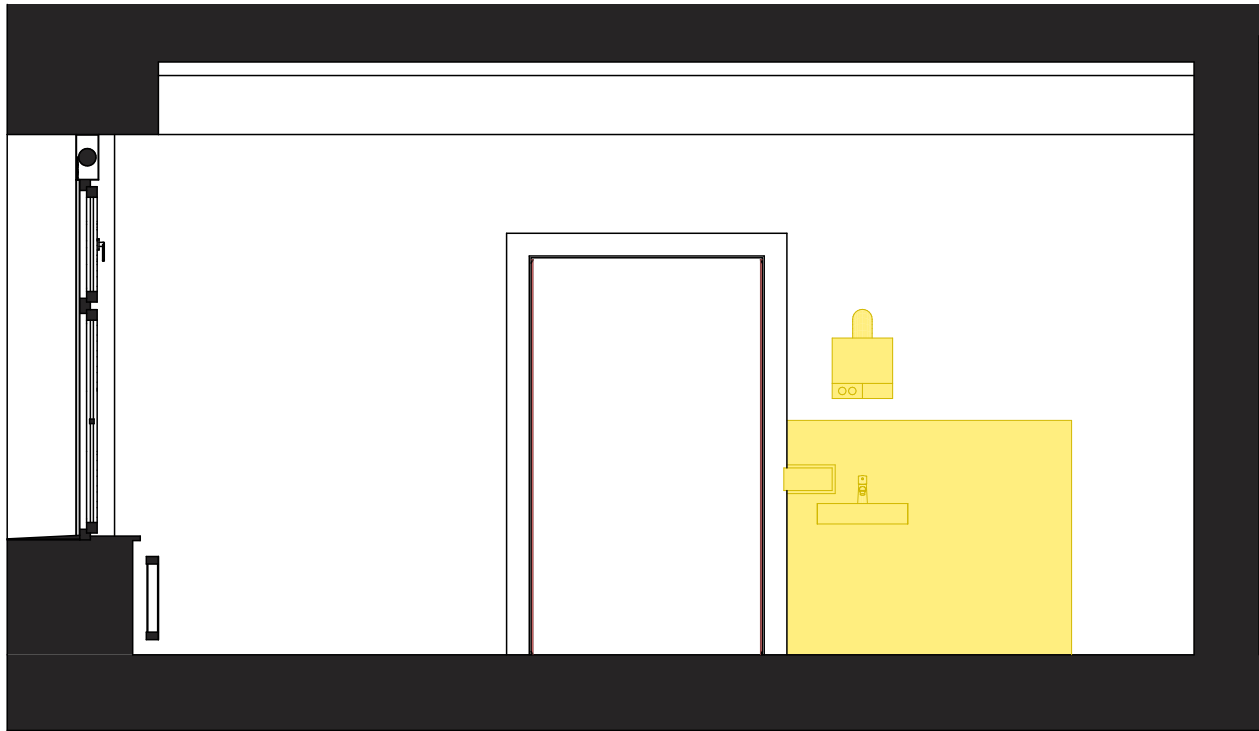


POGLED P3-3

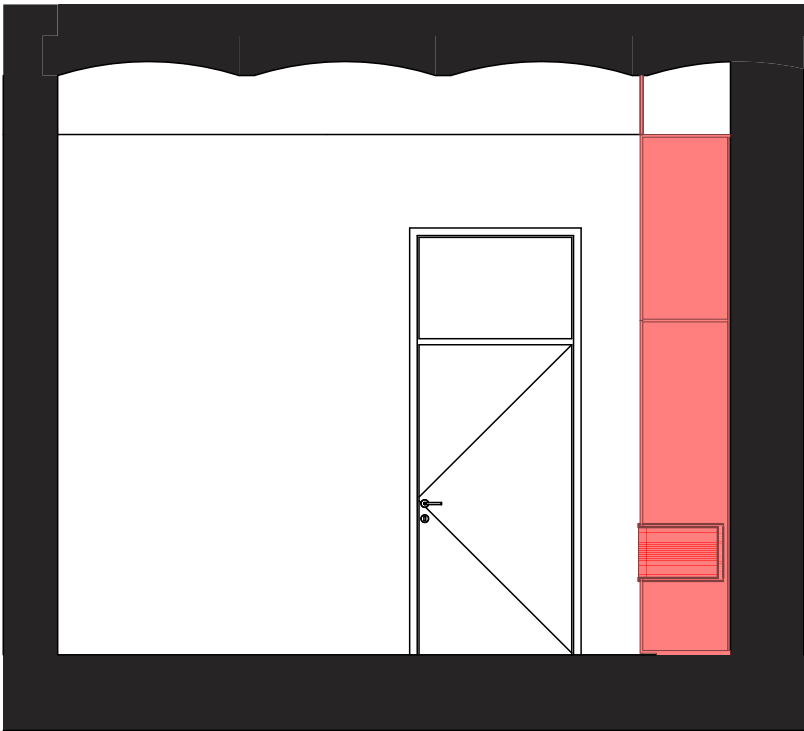


POGLED P3-4

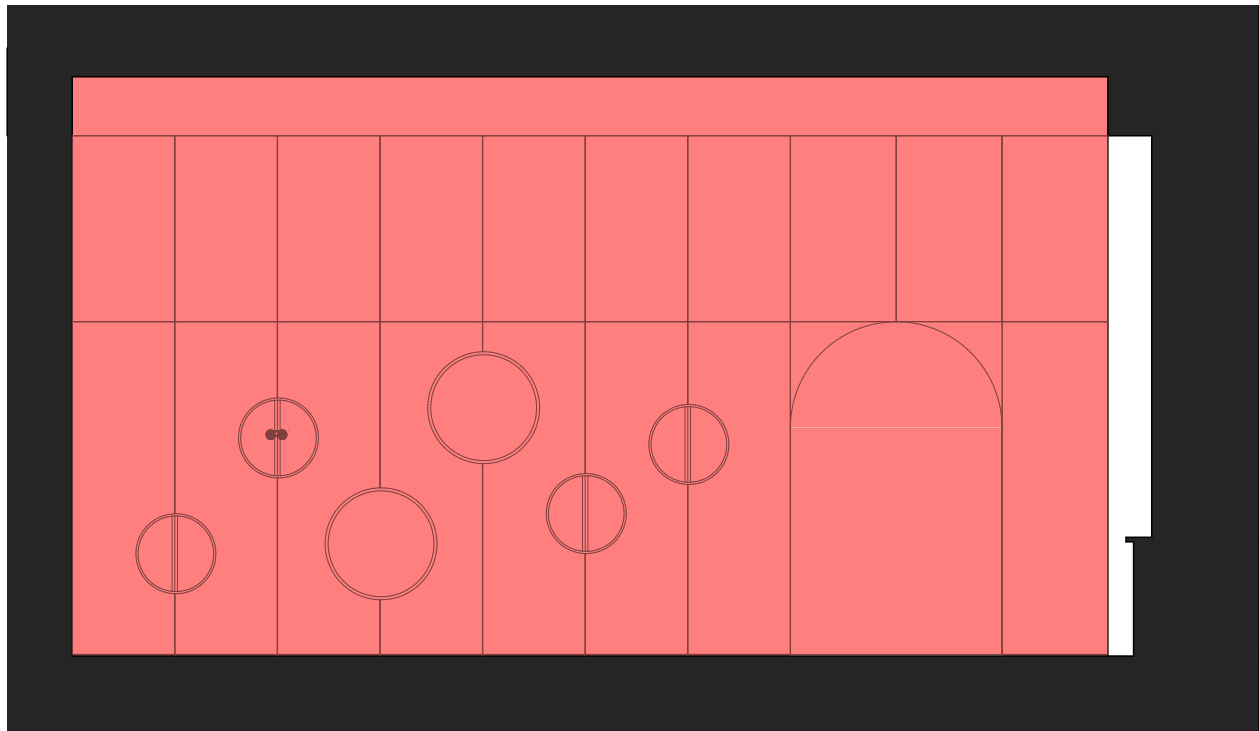

POGLED P3-1

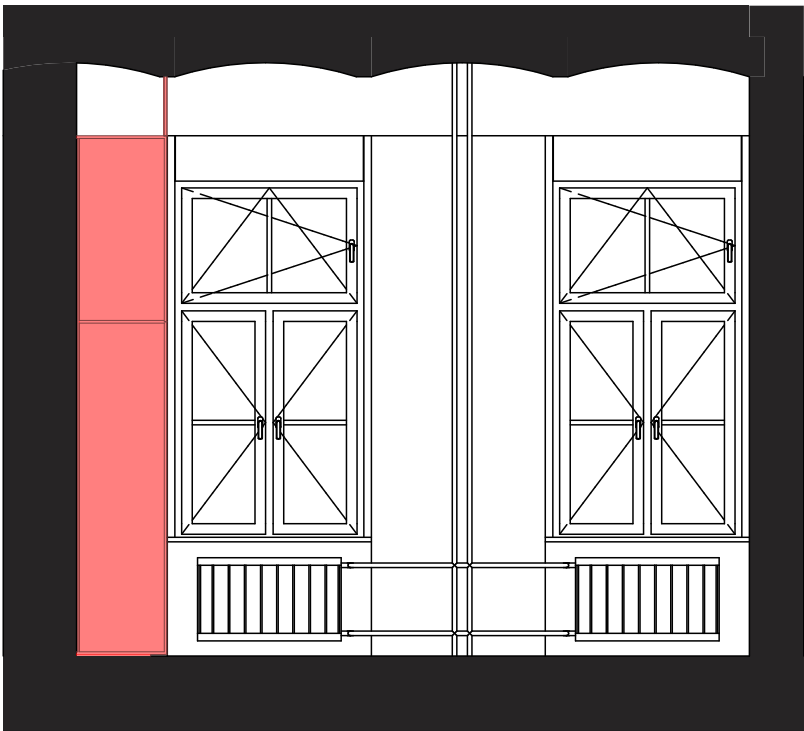

POGLED P3-2

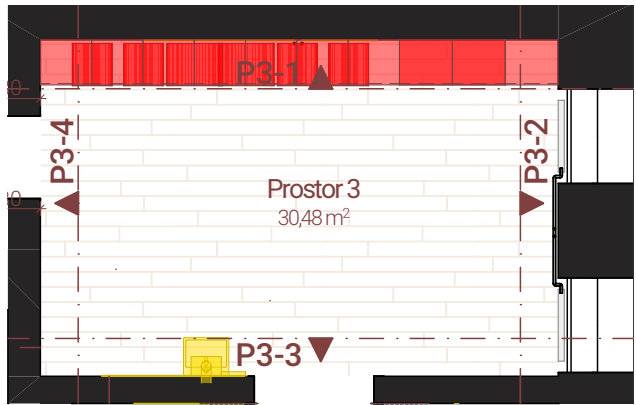

ODSTRANITEV/RUŠITEV

NOVO



PROSTOR 3
NAČRT IDEJNE ZASNOVE
avtor: Matjaž Rožec

1:50
JANUAR 2026
shranjeno: 28/01/2026



arhitektika prenova OŠ LENART V2.0